


PROJETO PAVIMENTAÇÃO
AVENIDA 14 DE DEZEMBRO
ESCALA: 1/400

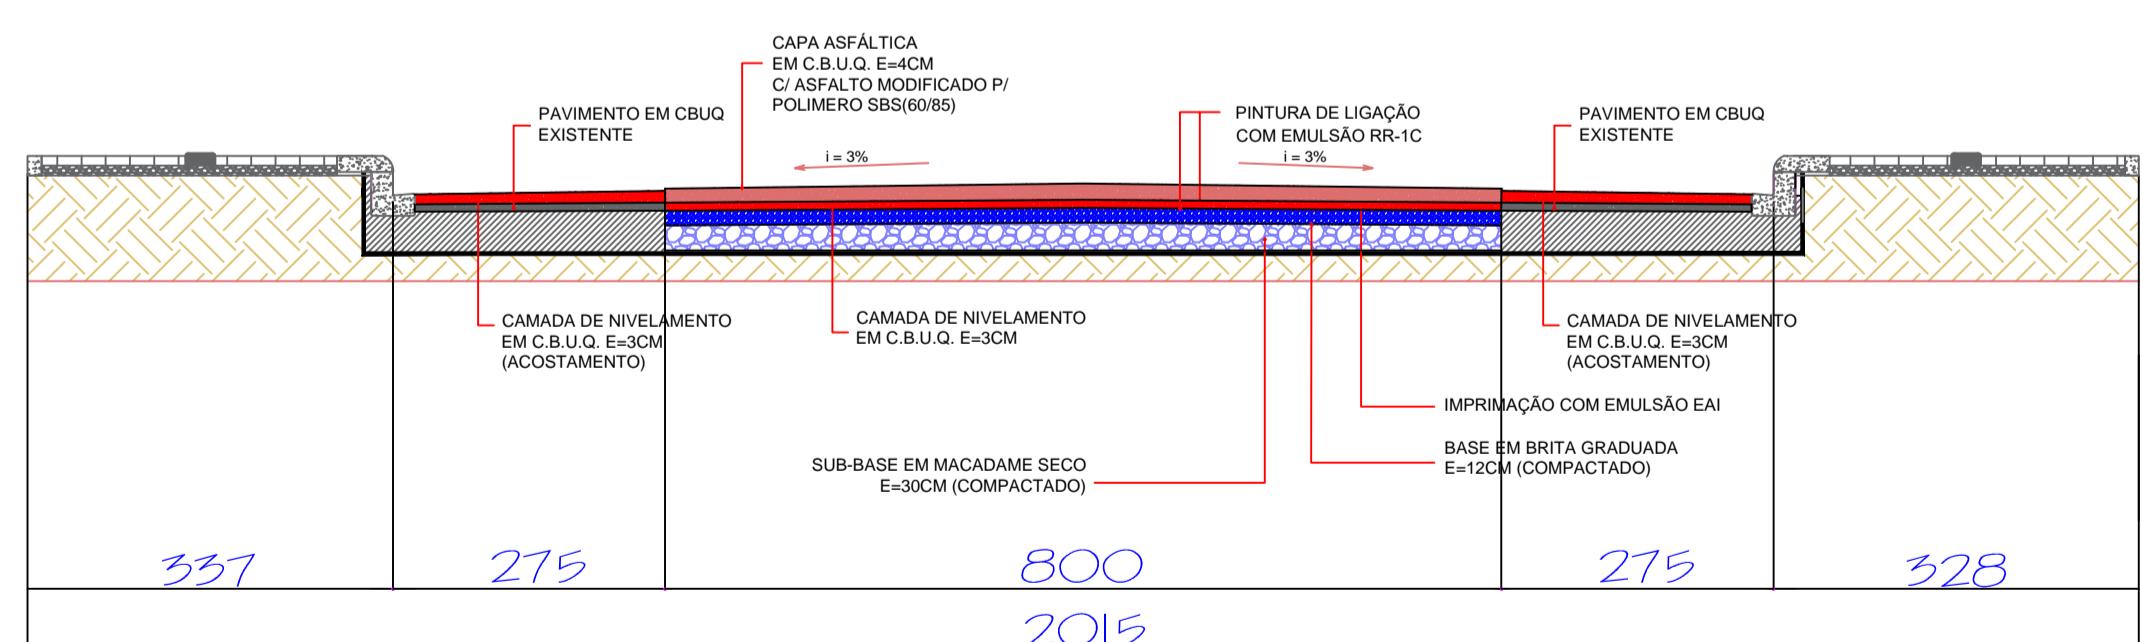

DETALHE PAVIMENTAÇÃO D-D
SEM ESCALA

GOVERNO MUNICIPAL GESTÃO 2025 - 2028		
DIVISÃO DE PLANEJAMENTO E PROJETOS		
Empreendimento:	RECAPEAMENTO DE VIAS URBANAS	Chefe Executivo Municipal:
Endereço da Obra:	AVENIDA 14 DE DEZEMBRO	ÁLVARO D. C. SCOLARO PREFEITO MUNICIPAL
Praça:	Título das plantas:	
PO4	PLANTA BAIXA PAVIMENTAÇÃO CORTE D-D	
05	Extensão:	Área: 20.498,66
Data:	Escola:	Autor do projeto:
Setembro/2025	Indicada	LUCAS KIYOSHI YAMAZAKI CREA-PR 81.408D