


PLANTA BAIXA PAVTO COBERTURA - SPDA
ESCALA: 1/75

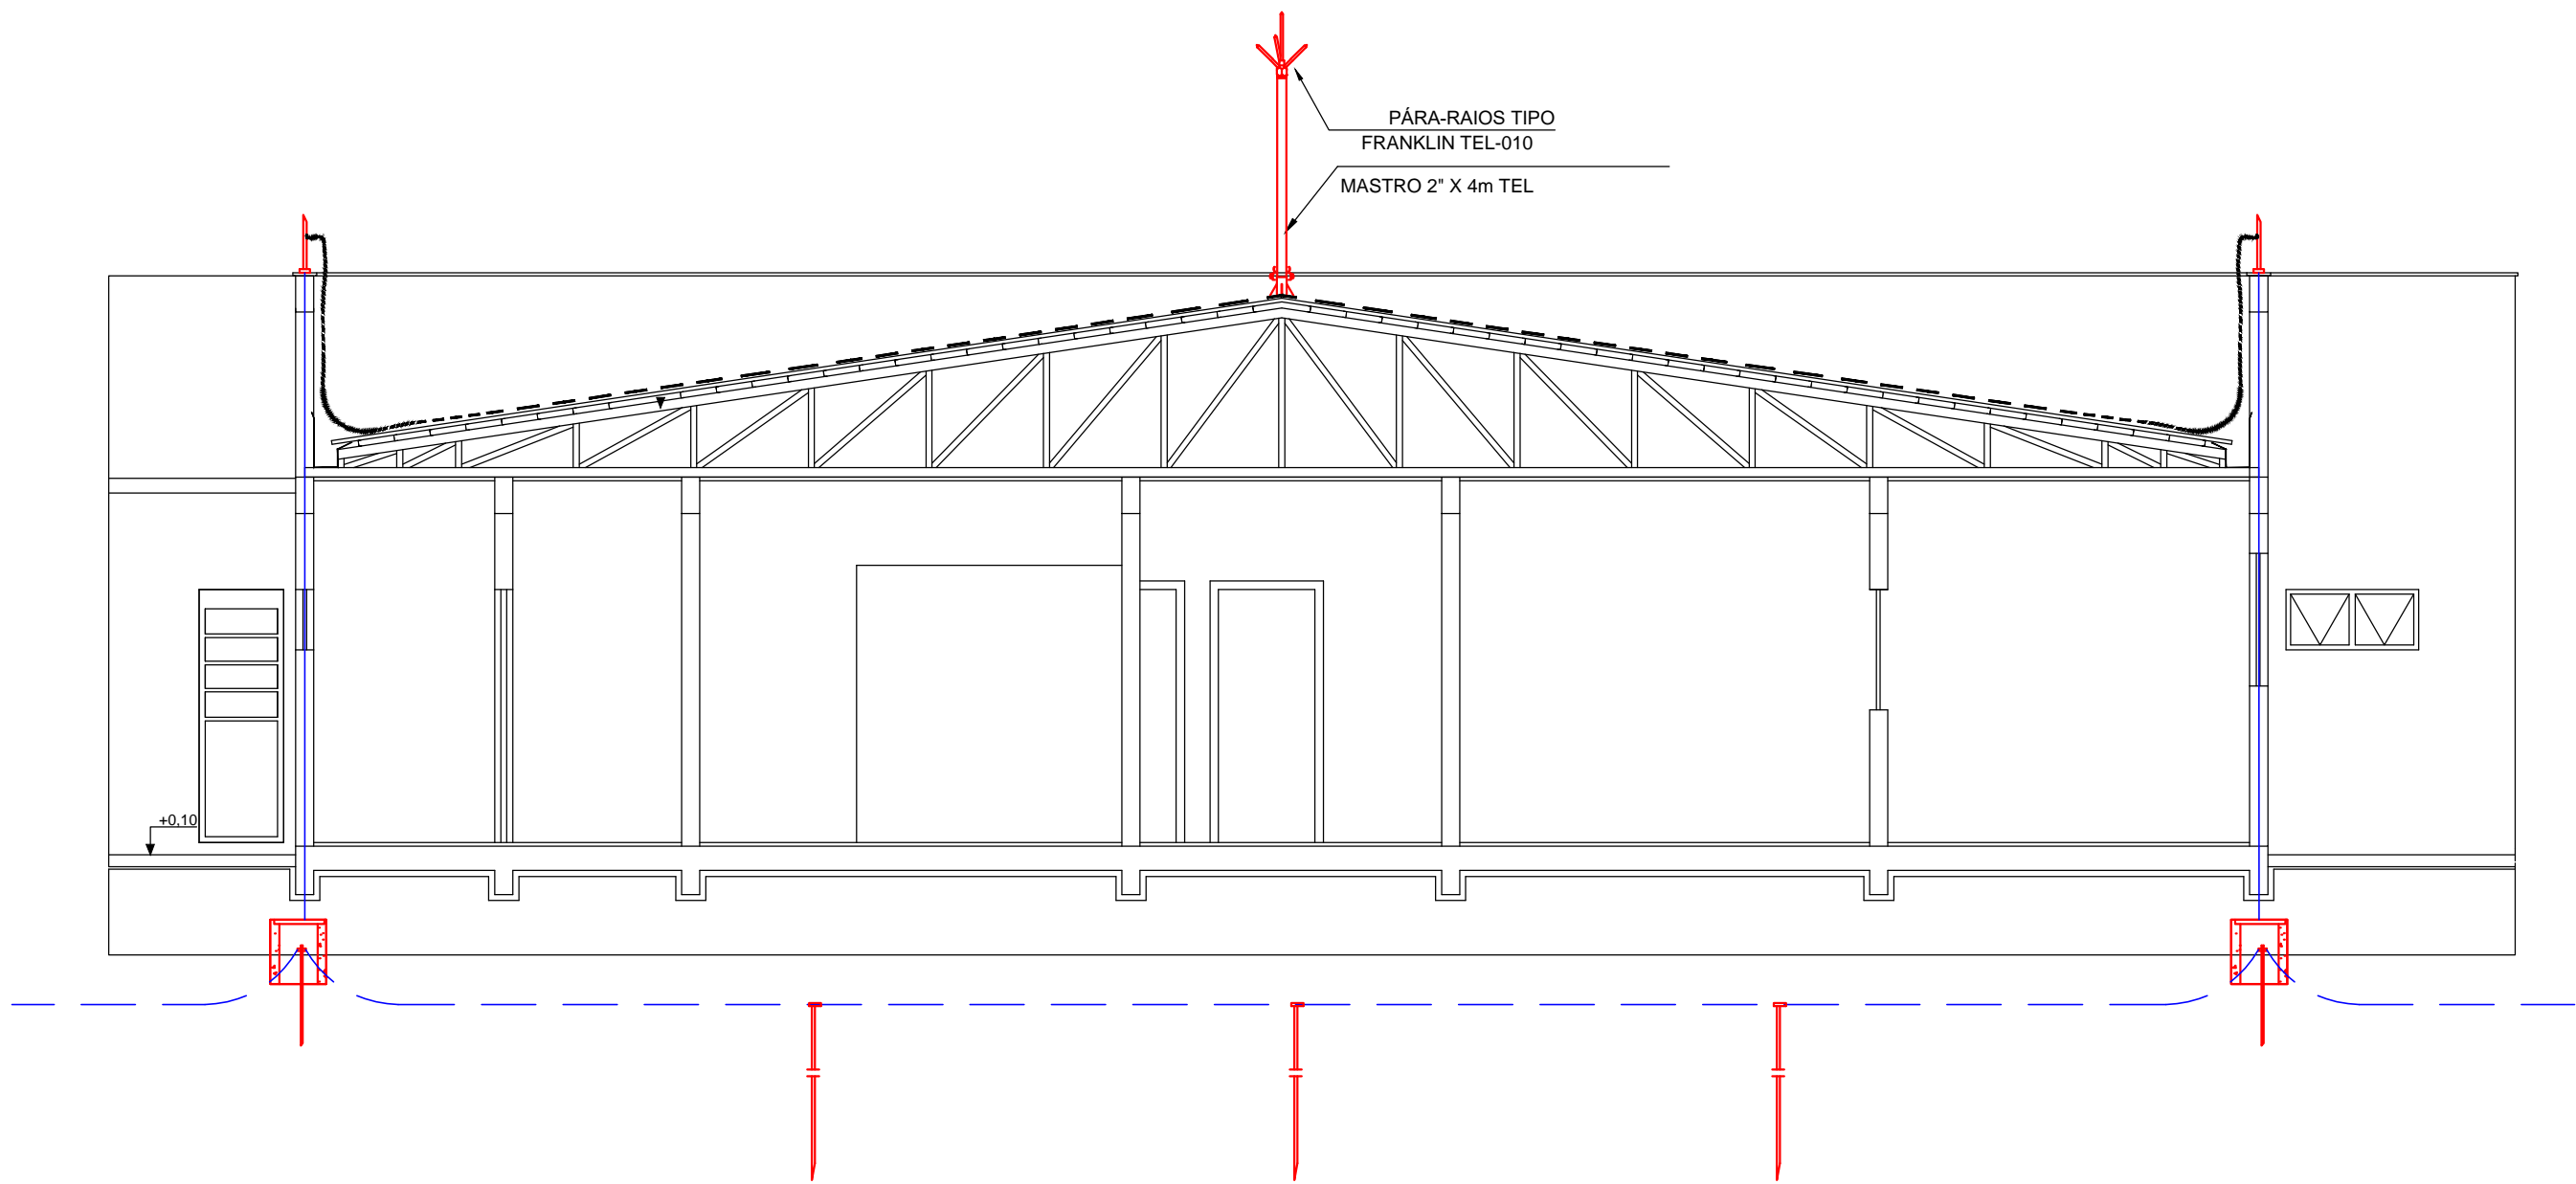

CORTE ESQUEMÁTICO
ESCALA: 1/75

SIMBOLOGIA

- PRESILHA DE LATÃO PARA CABO DE COBRE 35/50mm² C/ FURO Ø5mm(Ref. TEL-744) PARA FIXAÇÃO EM ALVENARIA OU C/ FURO Ø8mm(Ref. TEL-745) PARA FIXAÇÃO C/ PARAFUSO E BUCHA S6.
- CABO DE COBRE NÚ 35mm² EMBUTIDO NO REBOCO.
- CABO DE COBRE NÚ 50mm² NO SOLO.
- BARRA DE ALUMÍNIO 3/4"x1/4"x3m-TEL-770
- CAIXA DE CONCRETO MED. 30x30x30cm.
- HASTE DE COBRE COPPERWELD 5/8"x2,4m.
- TERMINAL AÉREO H=600mm Ø3/8" S/ BANDEIRINHA + CONECTOR C/ FURO VERTICAL PARA TERMINAIS AÉREOS.
- DESCIDA DE CABO DE COBRE NÚ 35mm² EMBUTIDO NA ALVENARIA / REBOCO.
- PARA-RAIOS TIPO "FRANKLIN" DE LATÃO CROMADO, COM ROSCA 3/4" - ALTURA 250mm E MASTRO DE FERRO GALVANIZADO 1,1/2"x4m.

CRITÉRIOS DE EXECUÇÃO

- O EXECUTOR DEVERÁ, NO MÍNIMO, SEGUIR AS SEGUINTE ORIENTAÇÕES ABAIXO DESCRITAS:
- 1- SOLICITAR ESCLARECIMENTO SOBRE O PROJETO SEMPRE QUE HOUVER DIVERGÊNCIAS ENTRE AS PLANTAS E ESPECIFICAÇÕES.
 - 2- NÃO DEVE PREVALECER-SE DE QUALQUER ERRO INVOLUNTÁRIO, OU DE QUALQUER OMISSÃO EVENTUALMENTE EXISTENTE PARA EXIMIR-SE DE SUAS RESPONSABILIDADES.
 - 3- OBRIGA-SE A SATIZFAZER TODOS OS REQUISITOS CONSTANTES DOS DESENHOS E MEMORIAL DESCRITIVO.
 - 4- NO CASO DE ERROS OU DISCREPÂNCIA, AS ESPECIFICAÇÕES DEVERÃO PREVALECER SOBRE OS DESENHOS, DEVENDO O FATO DE QUALQUER MODO SER COMUNICADO AO PROJETISTA.
 - 5- TODOS OS ADORNOS, MELHORAMENTOS, ETC., INDICADOS NOS DESENHOS OU NOS DETALHES OU PARCIALMENTE DESENHADOS PARA QUALQUER ÁREA OU LOCAL EM PARTICULAR, DEVERÃO SER CONSIDERADOS PARA ÁREAS OU LOCAIS SEMELHANTES, A NÃO SER QUE HAJA INDICAÇÃO OU ANOTAÇÃO EM CONTRATO.
 - 6- PARA OS SERVIÇOS DE EXECUÇÃO DAS INSTALAÇÕES CONSTANTES DO PROJETO E DESCRITO NOS RESPECTIVOS MEMORIAIS, O EXECUTOR SE OBRIGA A SEGUIR AS NORMAS OFICIAIS VIGENTES, BEM COMO AS PRÁTICAS USUAIS CONSAGRADAS PARA UMA PERFEITA EXECUÇÃO DOS SERVIÇOS.
 - 7- SERÁ NECESSÁRIO, MANTER CONTATO COM AS REPARTIÇÕES COMPETENTES, A FIM DE OBTER AS NECESSÁRIAS APROVAÇÕES DOS SERVIÇOS A SEREM EXECUTADOS, BEM COMO FAZER OS PEDIDOS DE LIGAÇÕES E INSPEÇÕES.
 - 8- O EXECUTOR OBRIGA-SE A ENTREGAR SÓ AO CLIENTE, APÓS O TÉRMINO DA OBRA, TODOS OS ARQUIVOS ELETRÔNICOS DOS PROJETOS MODIFICADOS "AS BUILT".
 - 9- OS MATERIAIS E EQUIPAMENTOS A SEREM EMPREGADOS NESTA OBRA SERÃO NOVOS E COMPROVADAMENTE DE PRIMEIRA QUALIDADE.
 - 10- A CONTRATADA DEVERÁ POSSUIR UM ENGENHEIRO ELETRICISTA, REGISTRADO NO CREA-PR, COM ACERVO COMPATÍVEL COM ESTA OBRA, PARA ACOMPANHAR DIARIAMENTE TODOS OS SERVIÇOS DE INSTALAÇÃO ELÉTRICA, CABEAMENTO ESTRUTURADO, SPDA, ETC., ISTO É NECESSÁRIO DEVIDO A ALTA COMPLEXIDADE DAS INSTALAÇÕES.

NOTAS:

- PARA CADA DESCIDA DEVERÁ SER INSTALADA UMA HASTE DE ATERRAMENTO TIPO "COPPERWELD" 5/8" x 2,4M (ALTA CAMADA) REF. TEL-5814, E INTERLIGADAS NA MALHA DE SOLO CONSTITUÍDA COM CABO DE COBRE NÚ # 50MM² REF. TEL-5750 (VIDE DETALHE)
- CASO VENHA A SER INSTALADAS ESTRUTURAS METÁLICAS NO TOPO DO PRÉDIO (ANTENA COLETIVA DE TV, PARABÓLICA, PLACAS DE AQUECIMENTO SOLAR, BOILER DE ÁGUA QUENTE, TORRES DE AR CONDICIONADO, ETC), DEVERÁ DER INSTALADO UM MASTRO COM CAPTOR TIPO FRANKLIN, SUPERANDO A ALTURA DESTAS ESTRUTURAS DE 2 A 3 METROS, DE MODO A PROTEGE-LAS CONTRA DESCARGAS DIRETAS. TODAS AS ESTRUTURAS METÁLICAS NO TOPO DA EDIFICAÇÃO DEVERÃO SER INTERLIGADAS AO SPDA.
- A INSTALAÇÃO DEVERÁ SER EXECUTADA POR EMPRESA ESPECIALIZADA, REGISTRADA NO CREA, A QUAL DEVERÁ EMITIR RELATÓRIO TÉCNICO DA INSTALAÇÃO E ANOTAÇÃO DE RESPONSABILIDADE TÉCNICA (ART).
- ESTE PROJETO NÃO PODERÁ SOFRER MODIFICAÇÕES SEM A PRÉVIA AUTORIZAÇÃO DO PROJETISTA.
- O SISTEMA DEVERÁ TER UMA MANUTENÇÃO PREVENTIVA ANUAL E SEMPRE QUE ATINGIDO POR DESGARGAS ATMOSFÉRICAS, PARA VERIFICAR EVENTUAIS IRREGULARIDADES E GARANTIR A EFICIÊNCIA DO SPDA.
- NÃO É FUNÇÃO DO SPDA A PROTEÇÃO DE EQUIPAMENTOS ELETRÔNICOS, PARA TAL, OS INTERESSADOS DEVERÃO ADQUIRIR SUPRESSORES DE SURTOS INDIVIDUAIS (PROTETORES DE LINHA) NAS CASAS ESPECIALIZADAS.
- TODAS CALHAS D'ÁGUA DE COBRE EXISTENTES DEVERÃO SER INTERLIGADAS AO SPDA.
- EM TODAS AS CONEXÕES BIMETÁLICAS DEVERÃO SER ESTANHADAS EVITANDO ASSIM A FORMAÇÃO DE PAR GALVANICO.
- O MEMORIAL DESCRITIVO E A RELAÇÃO DE MATERIAIS FAZEM PARTE E COMPLEMENTAM O PROJETO.

02			
01			
00	29/01/2018	RAFAEL L. DA LUZ	EMIÇÃO INICIAL
REV	DATA	AUTOR	ASSUNTO
<div><div><div></div><div>Rafael Lima da Luz Engenheiro Civil</div></div><div><div>46. 3262-7137 99973-0889</div><div>ruzengehenharia</div><div>contato@ruzengehenharia.com.br</div><div>www.ruzengehenharia.com.br</div><div>Av. Coronel José Osório, nº 910 B. Centro - Caixa Postal 88 Palmas Paraná 85.555-000</div></div></div> <div><div>Obra/Endereço: CENTRO DE ESPECIALIDADES RUA CORONEL SANT'ANHO DANTAS - SN - CENTRO - CHOPINZINHO - PR</div><div>Cliente: MUNICÍPIO DE CHOPINZINHO</div><div>Referência: SPDA COBERTURA CORTE</div></div> <div><div>Arquivo: P0105-18 SPDA</div><div>Folha: 01 R 01</div><div>Escala: INDICADA</div><div>Data: 29/01/2018</div></div>			