

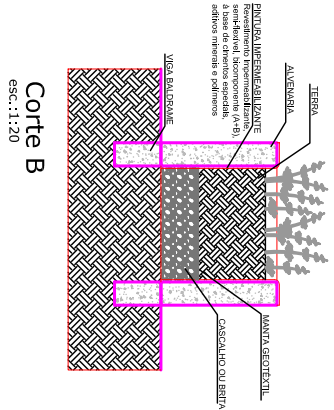


PLANTA BAIXA
Escala: 1/50

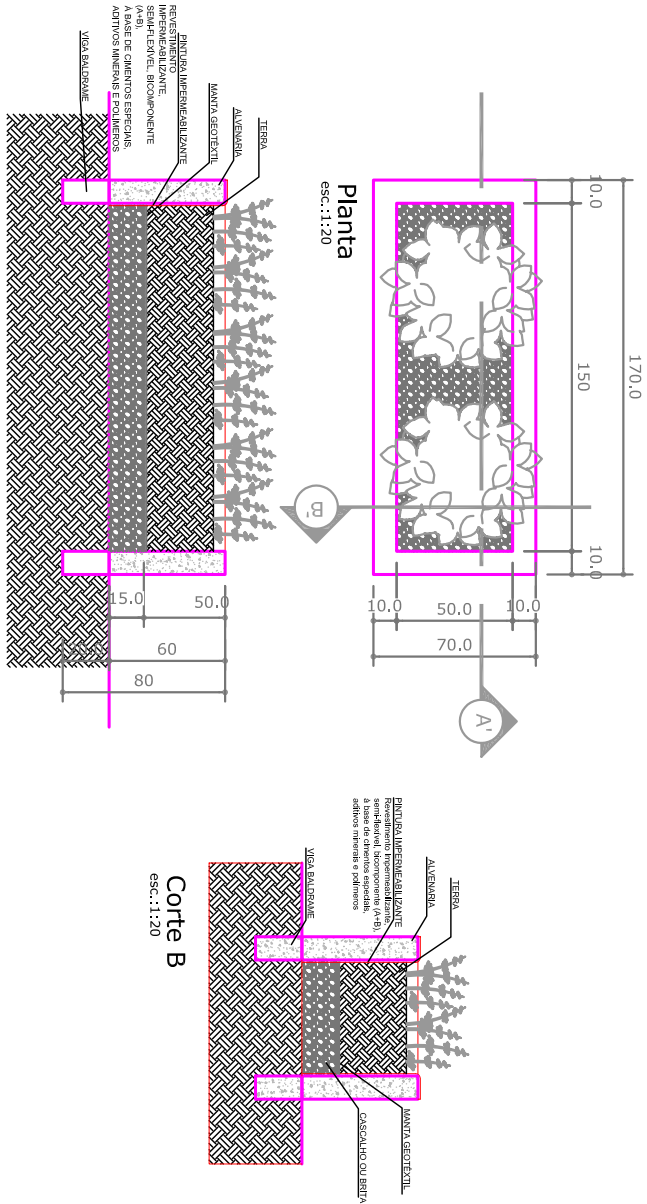

Detalhes das floreiras
S/ escala

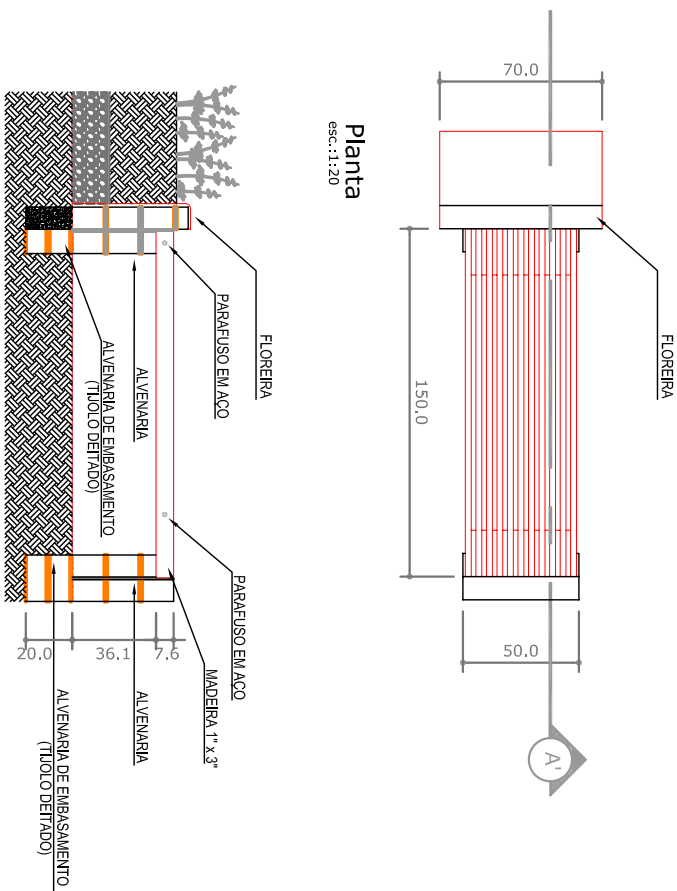

Detalhes dos bancos
S/ escala

ESPECIFICAÇÕES - MÓDULO PLAYGROUND

DESCRIÇÃO		QUANT. TOTAIS
 Parque colorido modelo ECO 300 ou similar.		01 UND.
 BANCO: Confeccionado em concreto e madeira. Medidas: largura: 1500 mm; altura do assento: 370mm, altura total: 770mm; base assento: 340mm. O assento do banco será fixado nas floreiras e mureto de alvenaria. O banco possui 4 unidades de tábuas que medem 136x30x1500mm, produzidos em polietileno e polipropileno, para assento e encosto.		02 UND.
 Lixeira para coleta seletiva 60 litros, com tampas basculantes, estrutura em aço galvanizado, largura 43cm, altura 93cm, comprimento 81cm, de polietileno de alta densidade ou polipropileno.		01 UND.
 Luminária RUBI, com lâmpada de LED 72W.		3 UND.
 Pase de aço colado contínuo circular reto, 4m de altura útil com fixação por engastamento (flangeado). Diâmetro no topo de 76mm e diâmetro na base de 120mm, com ponteira altura 100mm e diâmetro 60mm. Deverá ser fornecido com uma panela para inspeção a 600mm do nível do solo com tampa e dois parafusos de aço INOX. Galvanizado a fogo interna e externamente conforme normas NBR 6323, 7399 e 7400 da ABNT.		3 UND.

NOTA:

TODAS AS DIMENSÕES E NÍVEIS SÃO DADAS EM CM

REVISÃO: DATA: DISCRIMINAÇÃO: RESP, REVISÃO:



MUNICÍPIO DE CHOPINZINHO
GESTÃO 2017 - 2020
DIVISÃO DE PLANEJAMENTO E PROJETOS

Especificação: PROJETO ARQUITETÔNICO - PLAYGROUND		Escala: Ind.
Tipo da Obra: Playground, A.T.I e Campo sintético de futebol 5		Data: Nov. / 17
Local da Obra: Rua José Franklin de Oliveira, nº 4606		Desenho: Christiano
Proprietário: Prefeitura Municipal de Chopinzinho		Área de Obra: 1208,35 m²
Chefe Executivo Municipal: ALVARO DÉNIS CENI SCOLARO PREFEITO MUNICIPAL		Prancha: AO3
Resp. Técnico: CHRISTIANO DOSSA SILVESTRI CREA 100984-D/PR		04