

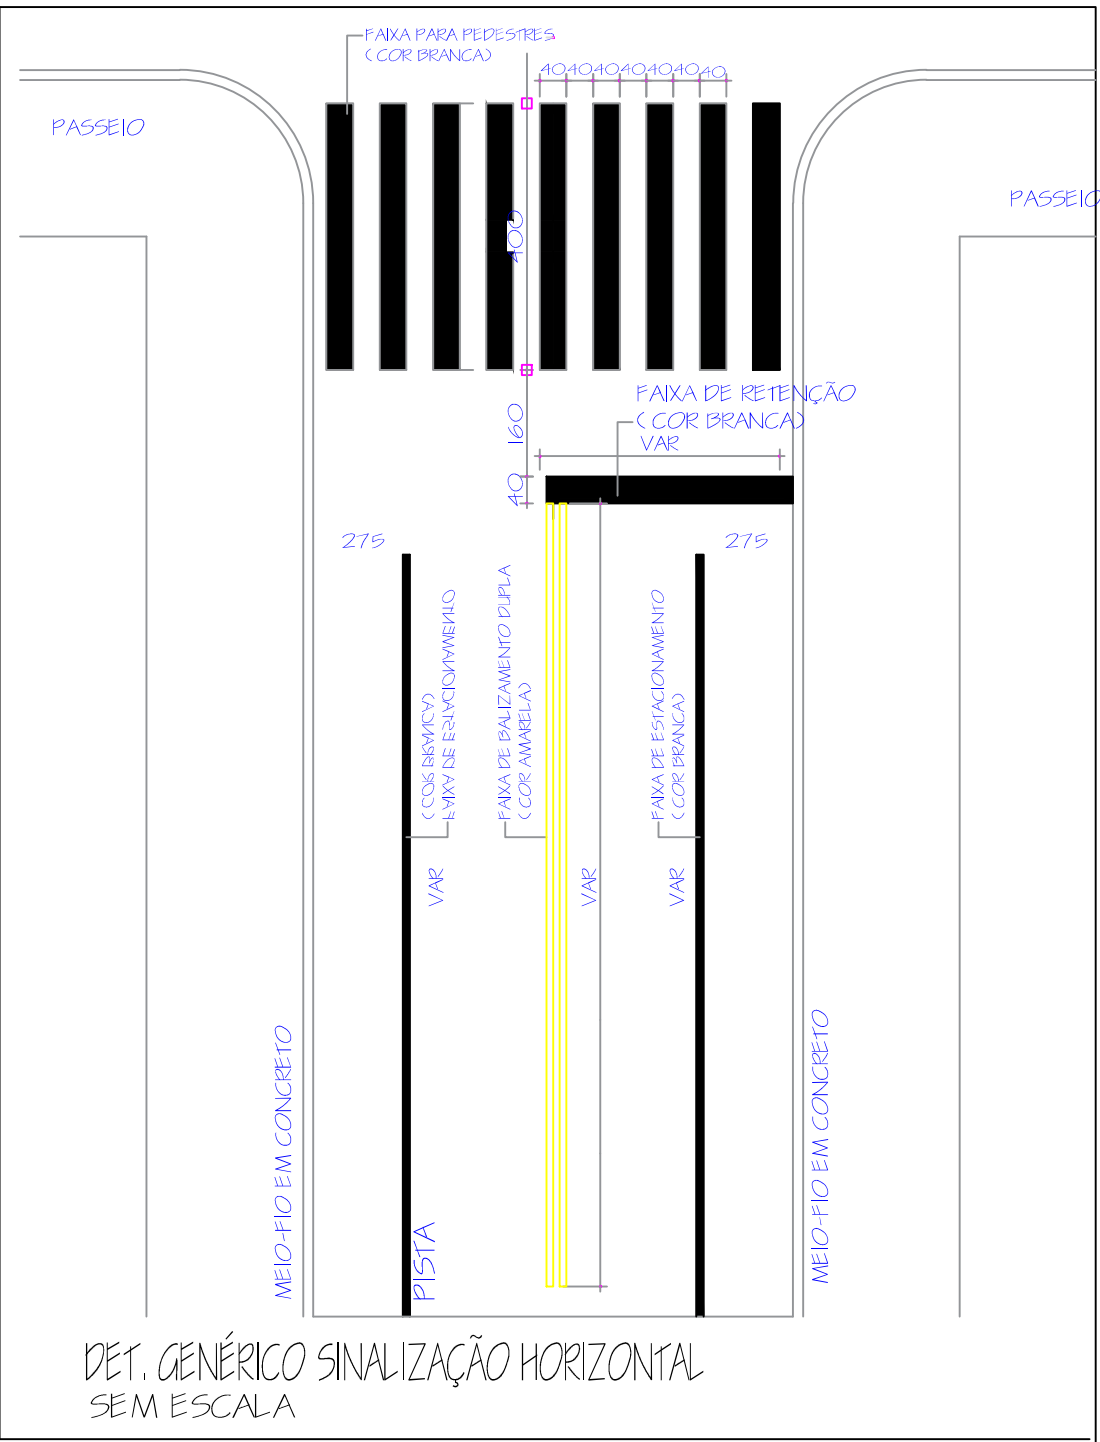


PROJETO SINALIZAÇÃO
AVENIDA 14 DE DEZEMBRO
ESCALA: 1/400

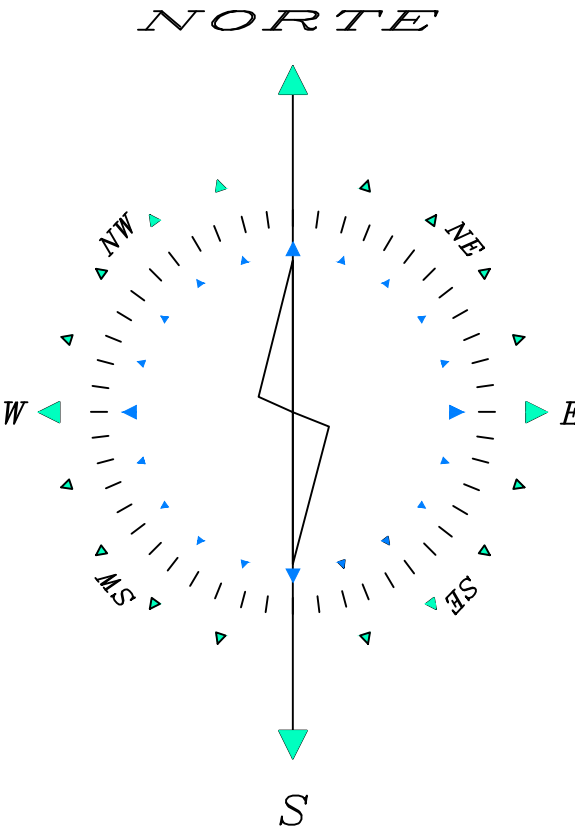

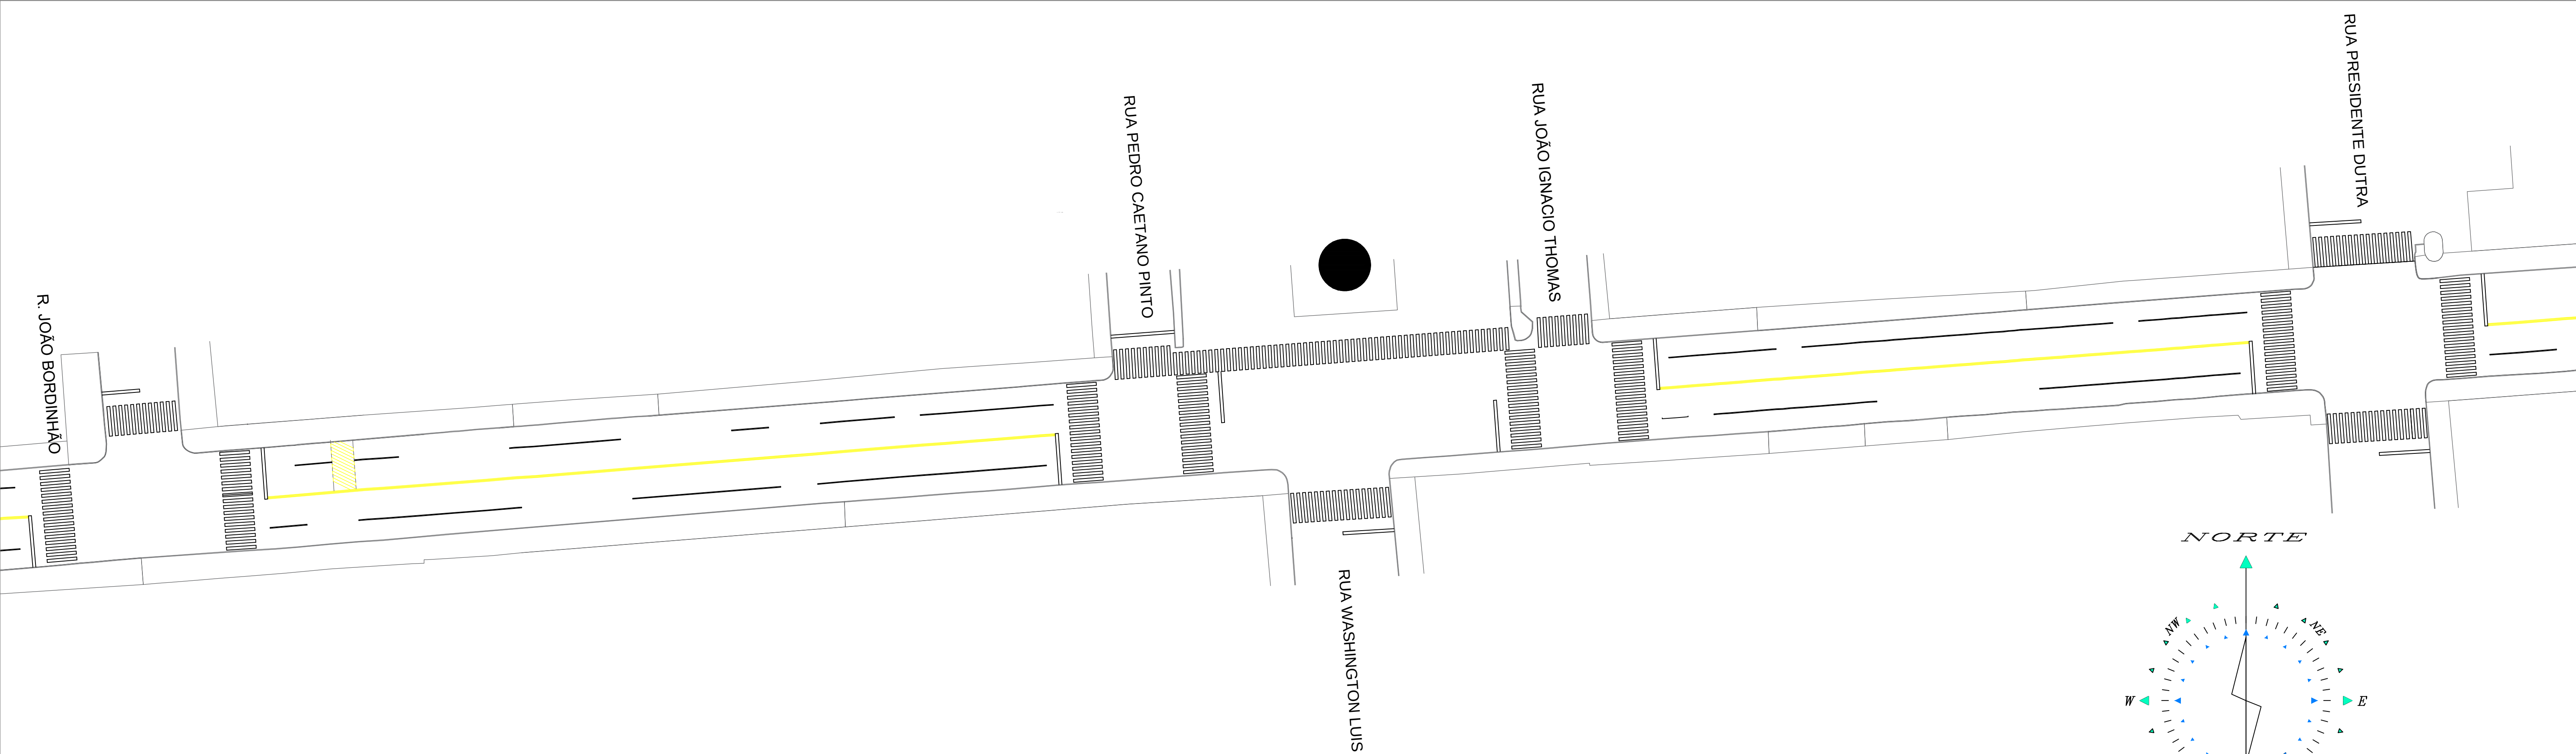

GOVERNO MUNICIPAL
GESTÃO 2025 - 2028
DIVISÃO DE PLANEJAMENTO E PROJETOS

Empreendimento:
RECAPEAMENTO DE VIAS URBANAS

Endereço da Obra:
AVENIDA 14 DE DEZEMBRO

Prancha: Po4 05	Título das plantas: PLANTA BAIXA SINALIZAÇÃO DETALHE SINALIZAÇÃO HORIZONTAL	Chefe Executivo Municipal: ÁLVARO D. C. SCOLARO PREFEITO MUNICIPAL
Extensão: Data: Setembro/2025	Área: 20.498,66 Escala: Indicada	Autor do projeto: LUCAS KIYOSHI YAMAZAKI CREA-PR 81.408D