




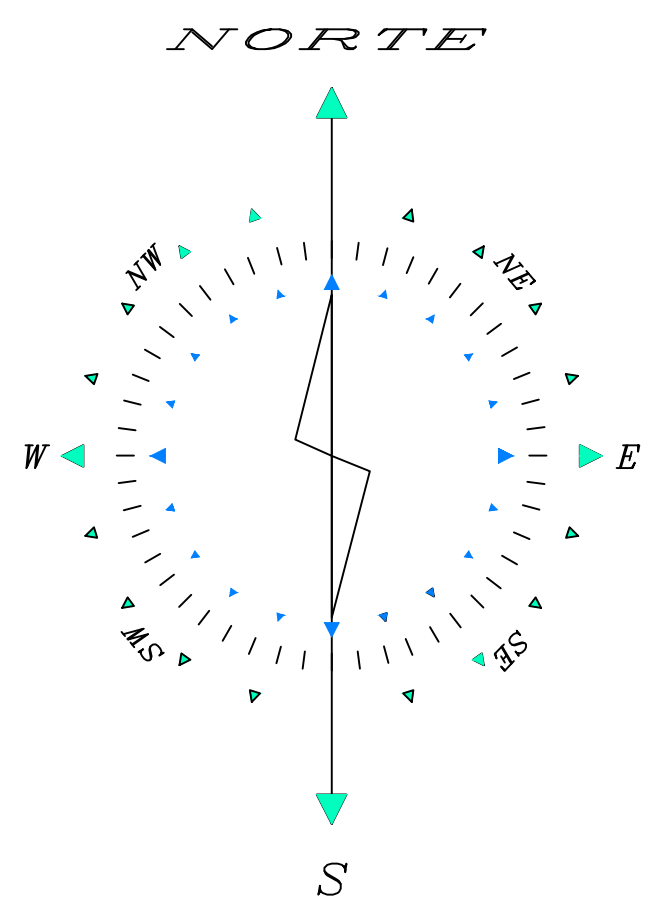

PROJETO SINALIZAÇÃO
AVENIDA 14 DE DEZEMBRO
ESCALA: 1/400

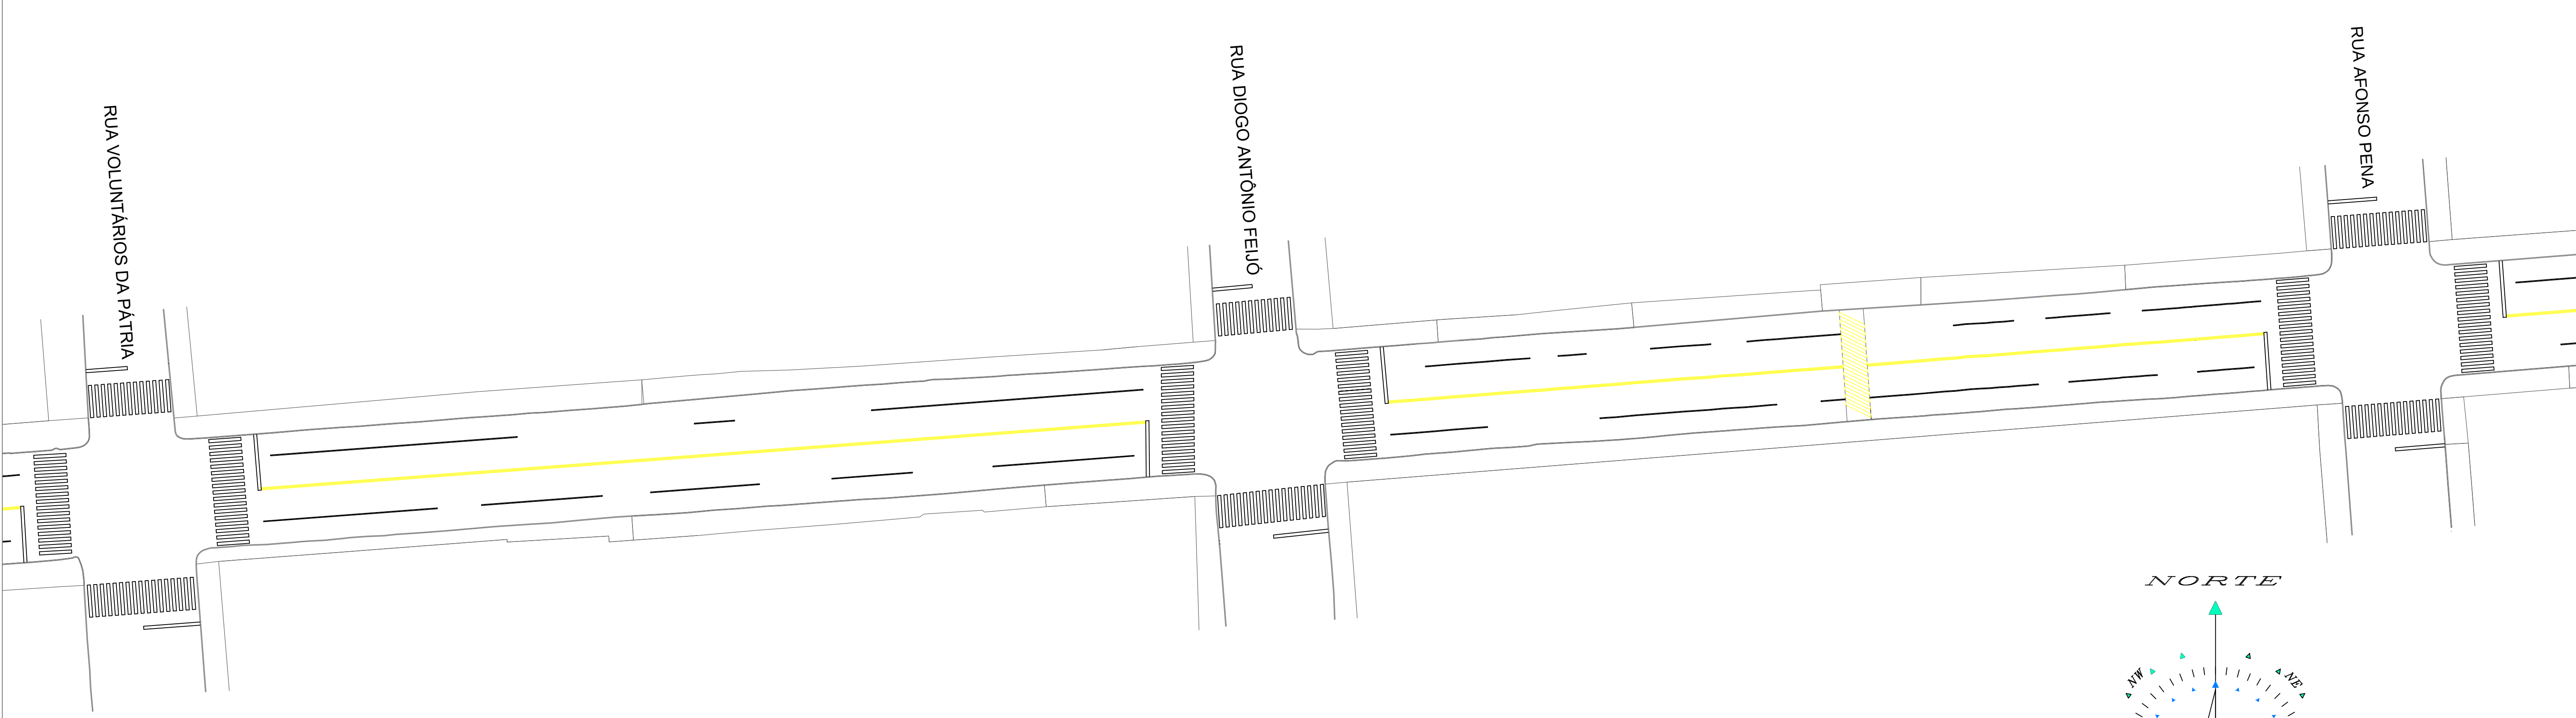

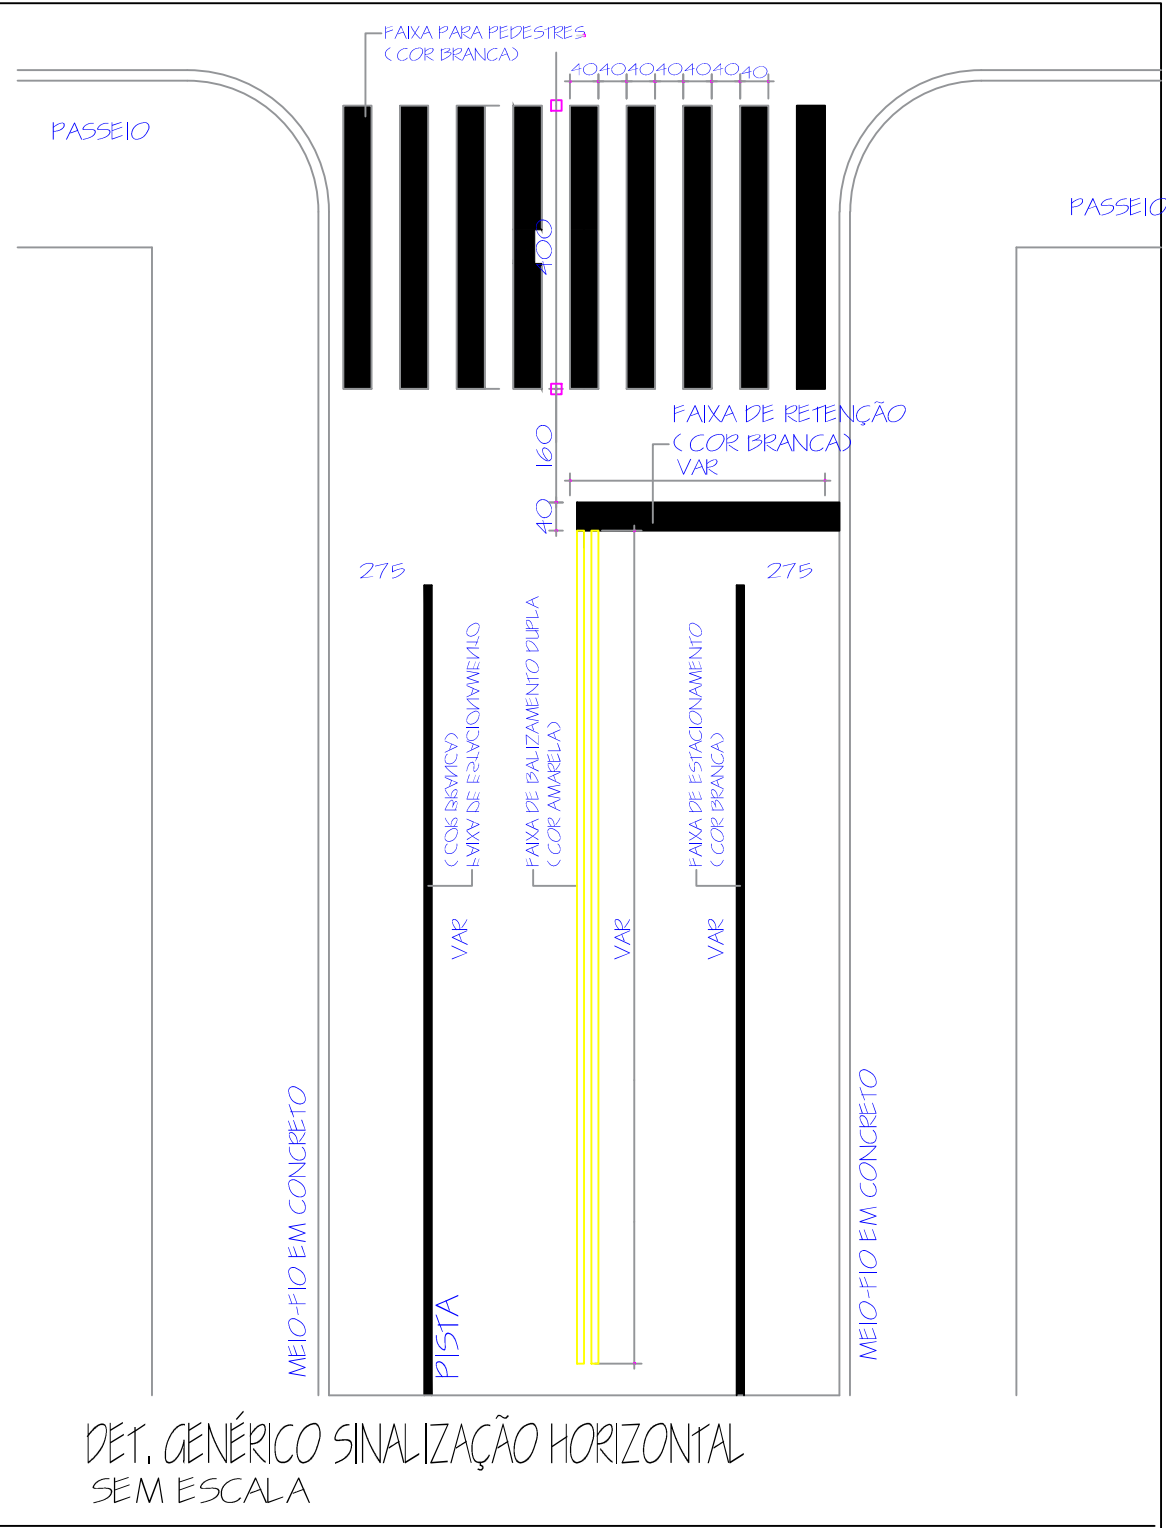

GOVERNO MUNICIPAL
GESTÃO 2025 - 2028
DIVISÃO DE PLANEJAMENTO E PROJETOS

Empreendimento: RECAPEAMENTO DE VIAS URBANAS			
Endereço da Obra: AVENIDA 14 DE DEZEMBRO			
Prancha: Po2 05	Título das plantas: PLANTA BAIXA SINALIZAÇÃO DETALHE SINALIZAÇÃO HORIZONTAL		Chefe Executivo Municipal: ÁLVARO D. C. SCOLARO PREFEITO MUNICIPAL
	Extensão: Escala: Indicada	Área: 20.498,66 Desenhista: Leopoldo	Autor do projeto: LUCAS KIYOSHI YAMAZAKI CREA-PR 81.408D