



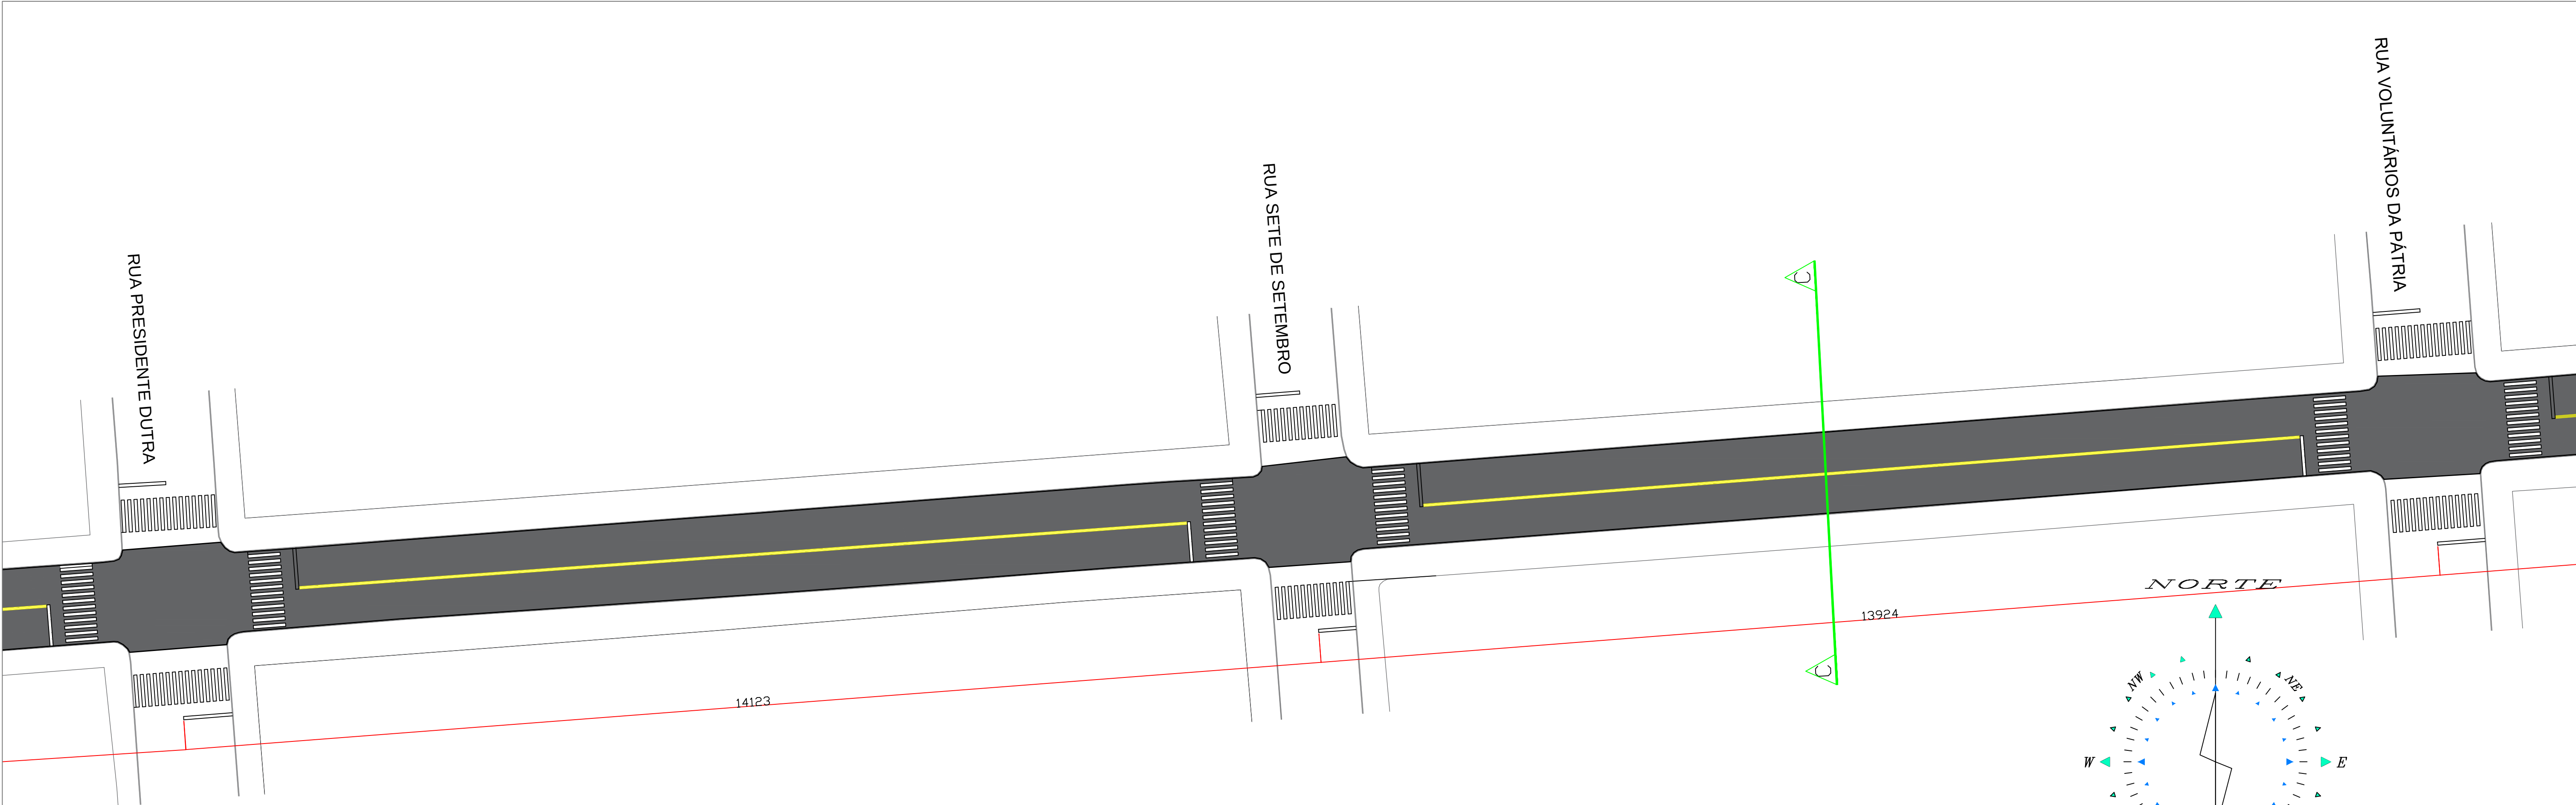

PROJETO PAVIMENTAÇÃO
RUA SANTOS DUMONT
ESCALA: 1/400

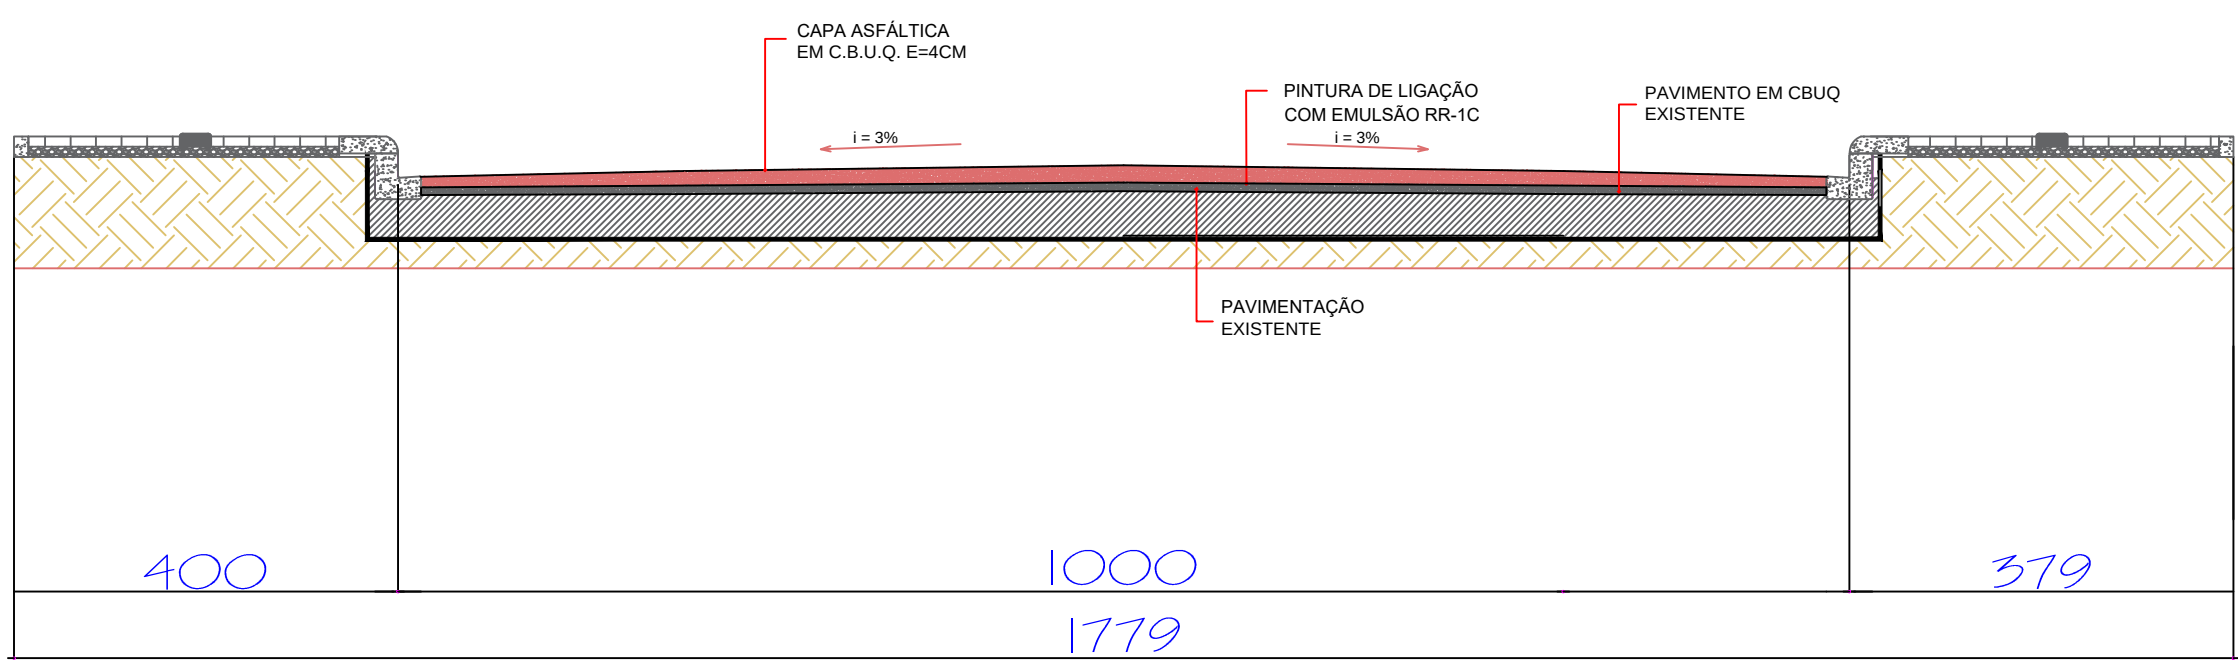

DETAHE PAVIMENTAÇÃO C-C
SEM ESCALA

 GOVERNO MUNICIPAL GESTÃO 2025 - 2028 DIVISÃO DE PLANEJAMENTO E PROJETOS			
Empreendimento: RECAPEAMENTO DE VIAS URBANAS			
Endereço da Obra: RUA SANTOS DUMONT			
Prancha: Po304	Título das plantas: PLANTA BAIXA PAVIMENTAÇÃO CORTE C-C		Chefe Executivo Municipal: ÁLVARO D. C. SCOLARO PREFEITO MUNICIPAL
Extensão:	Área:	Autor do projeto:	
Setembro/2025	Escala: Indicada	Desenhista: Leopoldo	LUCAS KIYOSHI YAMAZAKI CREA-PR 81.408D