




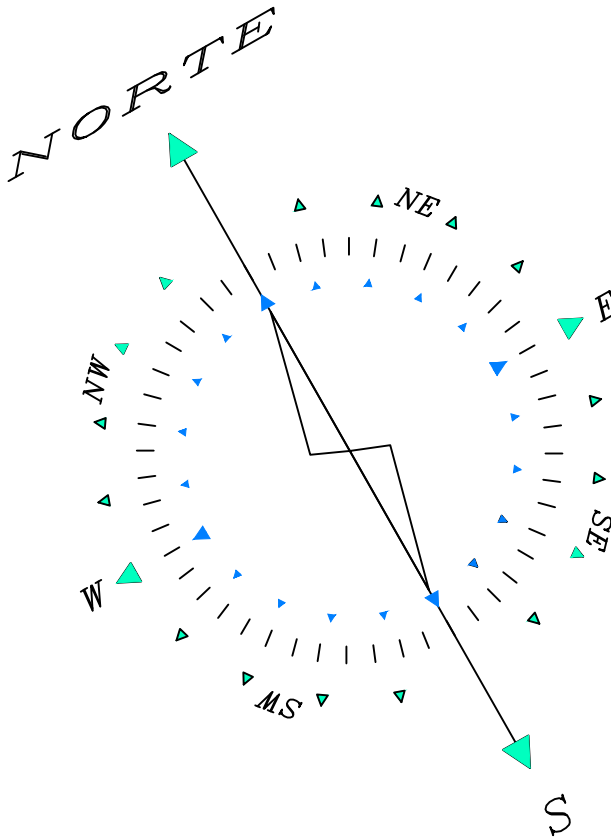

PROJETO SINALIZAÇÃO
AVENIDA 15 DE NOVENBRO³
ESCALA: 1/400

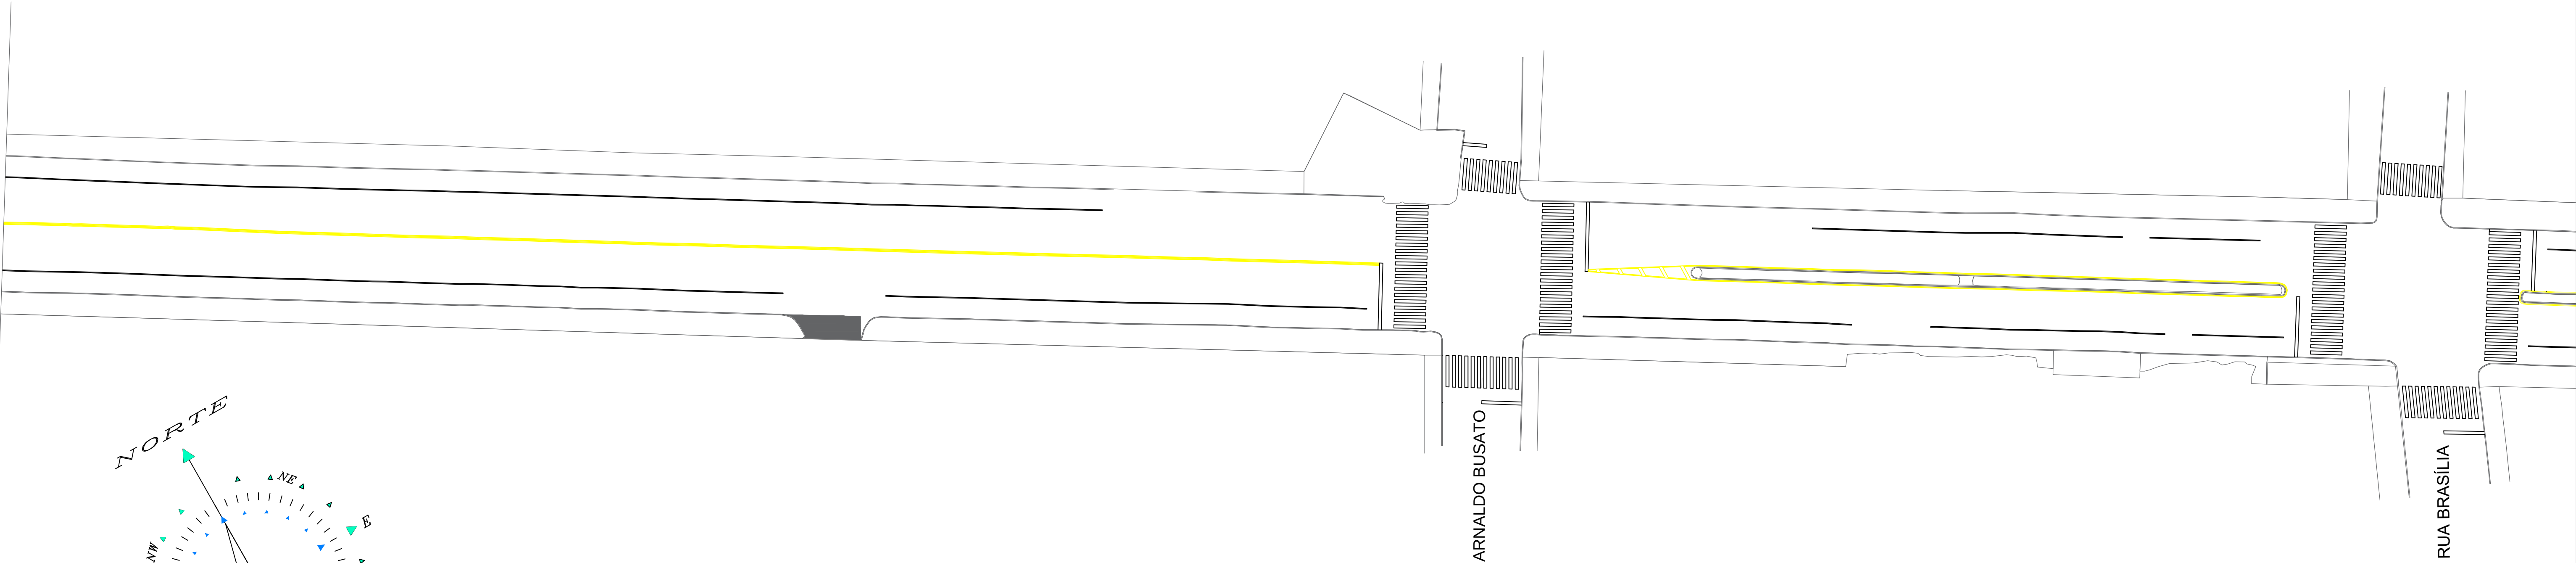

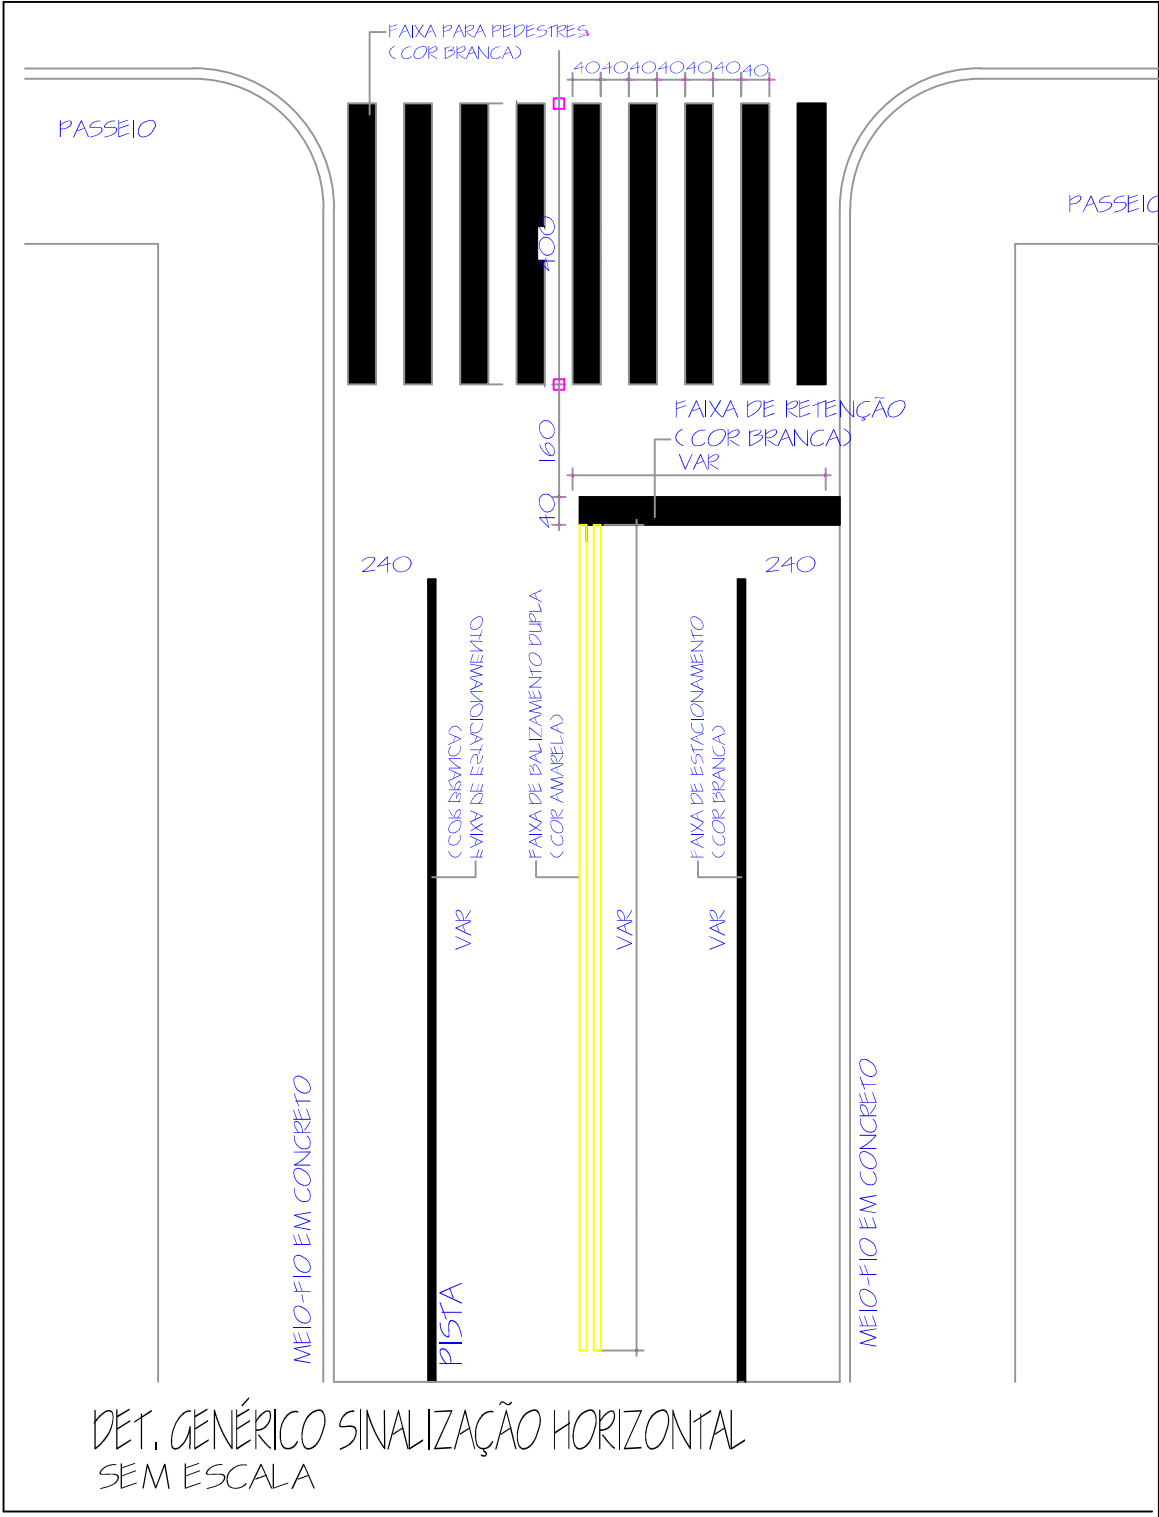

GOVERNO MUNICIPAL
GESTÃO 2025 - 2028
DIVISÃO DE PLANEJAMENTO E PROJETOS

Empreendimento:
RECAPEAMENTO DE VIAS URBANAS

Endereço da Obra:
AVENIDA 15 DE NOVENBRO

Prancha: Po2 02	Título das plantas: PLANTA BAIXA SINALIZAÇÃO DETALHE SINALIZAÇÃO HORIZONTAL	Chefe Executivo Municipal: ÁLVARO D. C. SCOLARO PREFEITO MUNICIPAL
Data: Setembro/2025	Extensão: Indicada	Área: 12.699,15
	Desenhista: Leopoldo	Autor do projeto: LUCAS KIYOSHI YAMAZAKI CREA-PR 81.408D