


PROJETO PAVIMENTAÇÃO RUA SANTOS DUMONT

ESCALA: 1/400



DETAHE PAVIMENTAÇÃO B-B
SEM ESCALA

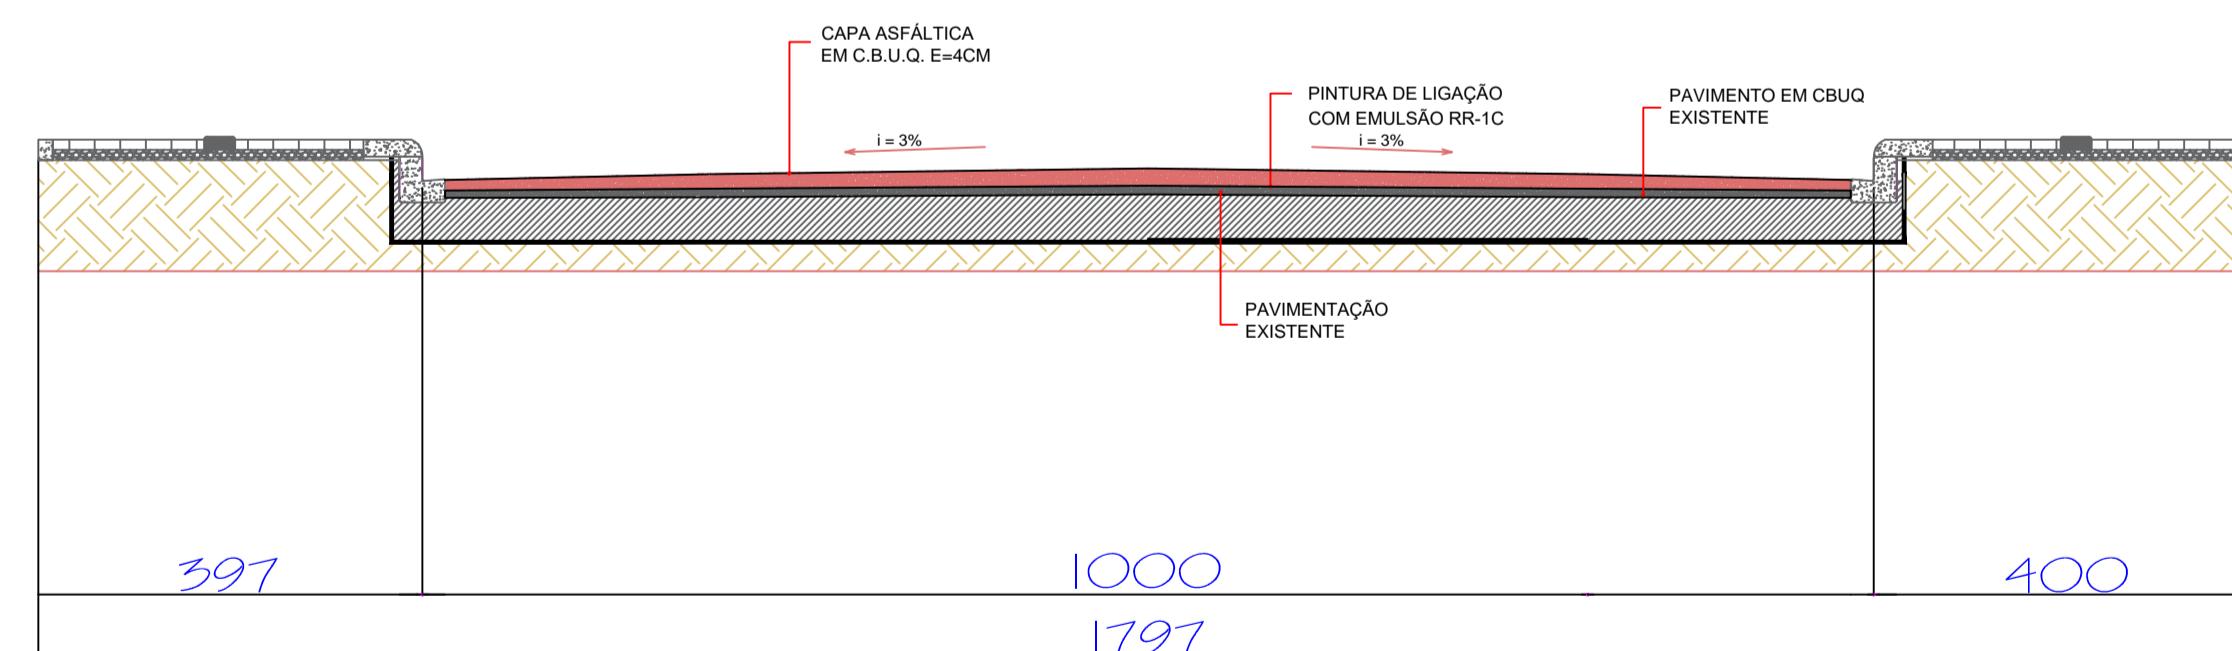

Empreendimento:
RECAPEAMENTO DE VIAS URBANAS

Endereço da Obra:
RUA SANTOS DUMONT

Prancha: **PO2** Título das plantas: PLANTA BAIXA PAVIMENTAÇÃO CORTE B-B Chefe Executivo Municipal:

ÁLVARO D. C. SCOLARO PREFEITO MUNICIPAL

Extensão: Área: 11.930,41 Autor do projeto:

Data: Setembro/2025 Escala: Indicada Desenhista: Leopoldo

LUCAS KIYOSHI YAMAZAKI CREA-PR 81.408D