


**PROJETO PAVIMENTAÇÃO
AVENIDA 15 DE NOVEMBRO
ESCALA: 1/400**

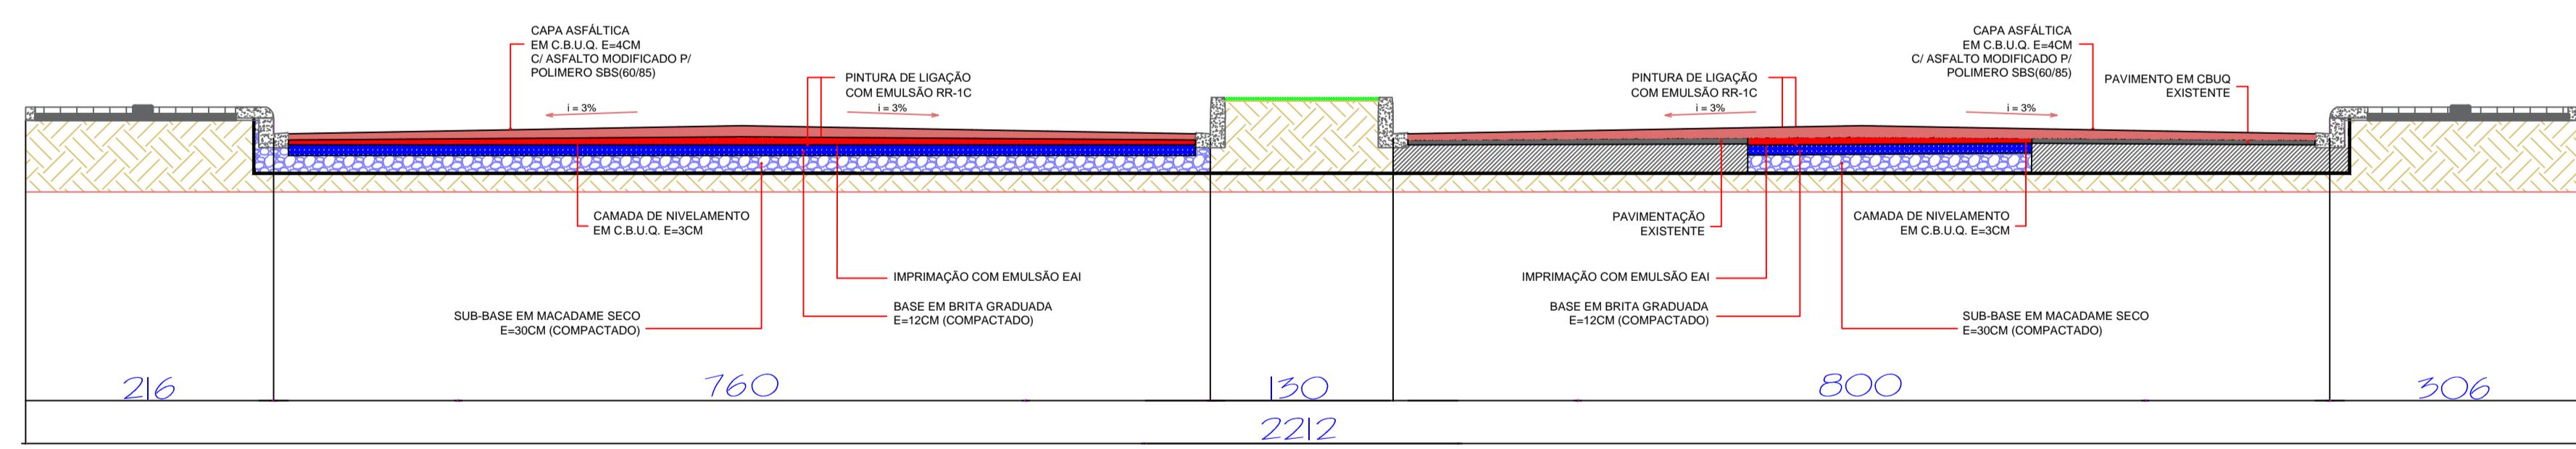

**DETALHE PAVIMENTAÇÃO A-A
SEM ESCALA**

GOVERNO MUNICIPAL GESTÃO 2025 - 2028 DIVISÃO DE PLANEJAMENTO E PROJETOS		
Empreendimento: RECAPEAMENTO DE VIAS URBANAS		
Endereço da Obra: AVENIDA 15 DE NOVEMBRO		
Prancha:	Titulo das plantas: PLANTA BAIXA PAVIMENTAÇÃO CORTE A-A	Chefe Executivo Municipal:
PO1	ÁLVARO D. C. SCOLARO PREFEITO MUNICIPAL	
02	Extensão: 12.699,15	Autor do projeto:
Data: Setembro/2025	Escola: Indicada	Desenhista: Leopoldo
		LUCAS KIYOSHI YAMAZAKI CREA-PR 81.408D