


**PROJETO PAVIMENTAÇÃO
AVENIDA 15 DE NOVEMBRO
ESCALA: 1/400**

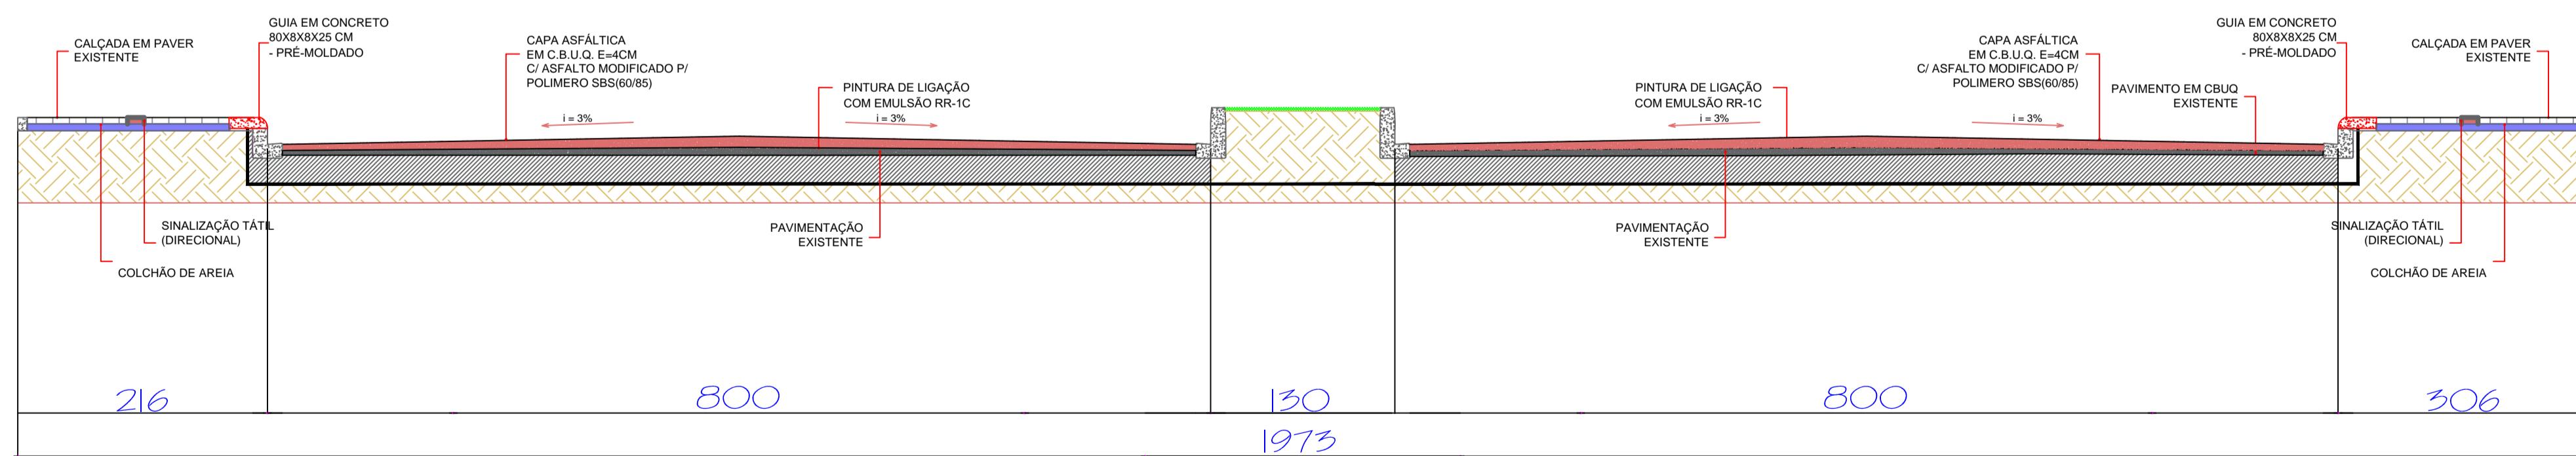

**DETALHE PAVIMENTAÇÃO B-B
SEM ESCALA**

GOVERNO MUNICIPAL GESTÃO 2025 - 2028		
DIVISÃO DE PLANEJAMENTO E PROJETOS		
Empreendimento: RECAPEAMENTO DE VIAS URBANAS		
Endereço da Obra: AVENIDA 15 DE NOVEMBRO		
Prancha: PO2	Título das plantas: PLANTA BAIXA PAVIMENTAÇÃO CORTE B-B	Chefe Executivo Municipal:
		ÁLVARO D. C. SCOLARO PREFEITO MUNICIPAL
o2	Extensão: 12.699,15	Autor do projeto:
Data: Setembro/2025	Escala: Indicada	Desenhista: Leopoldo
		LUCAS KIYOSHI YAMAZAKI CREA-PR 81.408D