
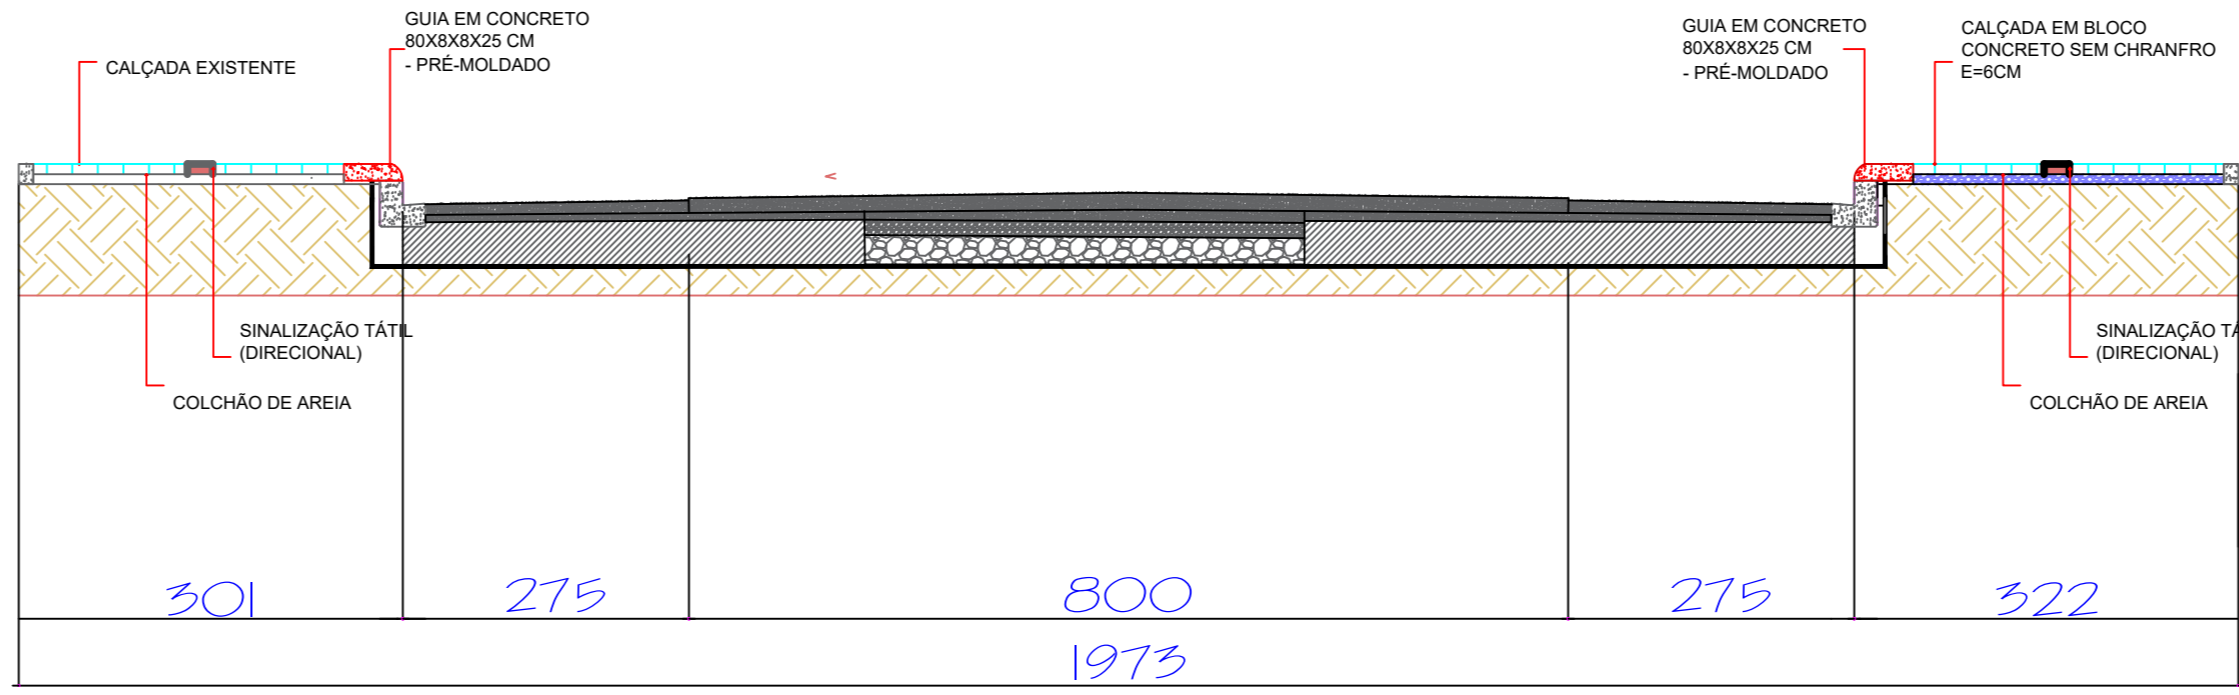


PROJETO CALÇADAS
AVENIDA 14 DE DEZEMBRO
ESCALA: 1/400

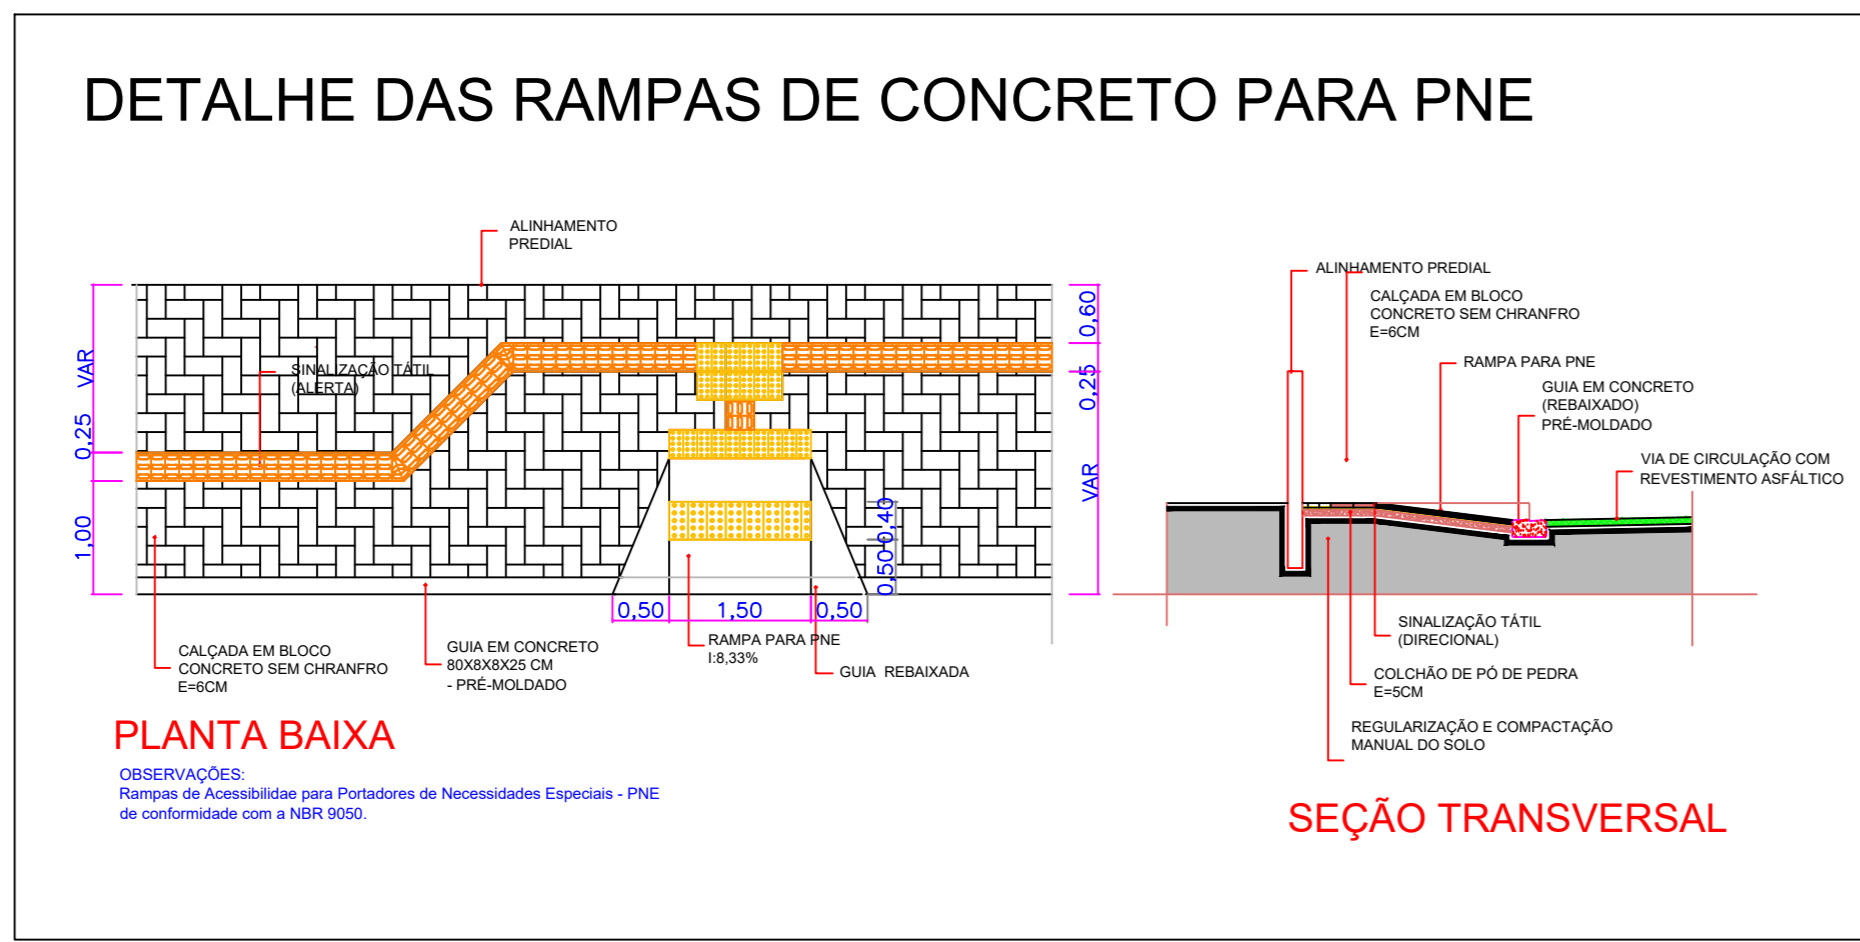

DETAHE CALÇADA A-A
SEM ESCALA

 GOVERNO MUNICIPAL GESTÃO 2025 - 2028 DIVISÃO DE PLANEJAMENTO E PROJETOS		
Empreendimento: RECAPEAMENTO DE VIAS URBANAS		
Endereço da obra: AVENIDA 14 DE DEZEMBRO		
Projeto:	Título das plantas: PLANTA BAIXA CALÇADAS CORTE A-A DETALHE RAMPAS E CALÇADA	Coordenador Municipal: ALVARO D. C. SCOLARO PROFESSOR MUNICIPAL
Po1	Extensão: 05	Área: 20.498,66
Data: Setembro/2025	Escala: Indicada	Desenhista: Leopoldo
Autor do projeto: LUCAS KIYOSHI YAMAZAKI CREA-PR 81.4385		