



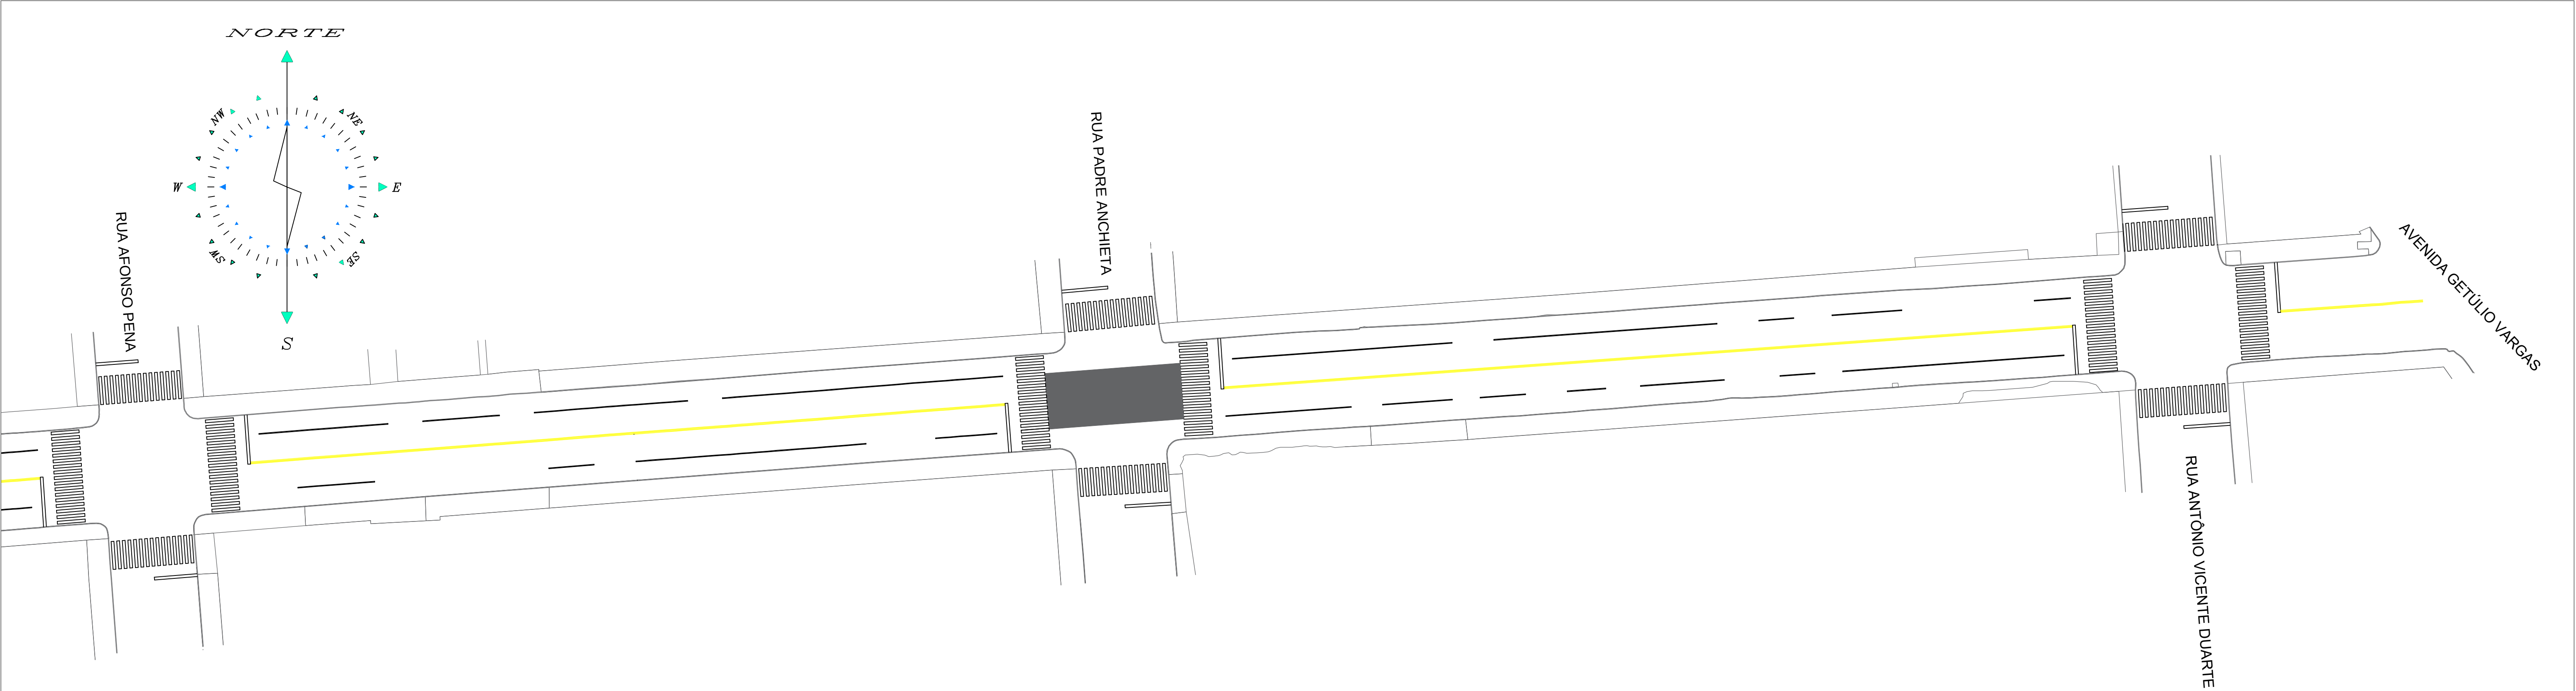

PROJETO SINALIZAÇÃO
AVENIDA 14 DE DEZEMBRO
ESCALA: 1/400

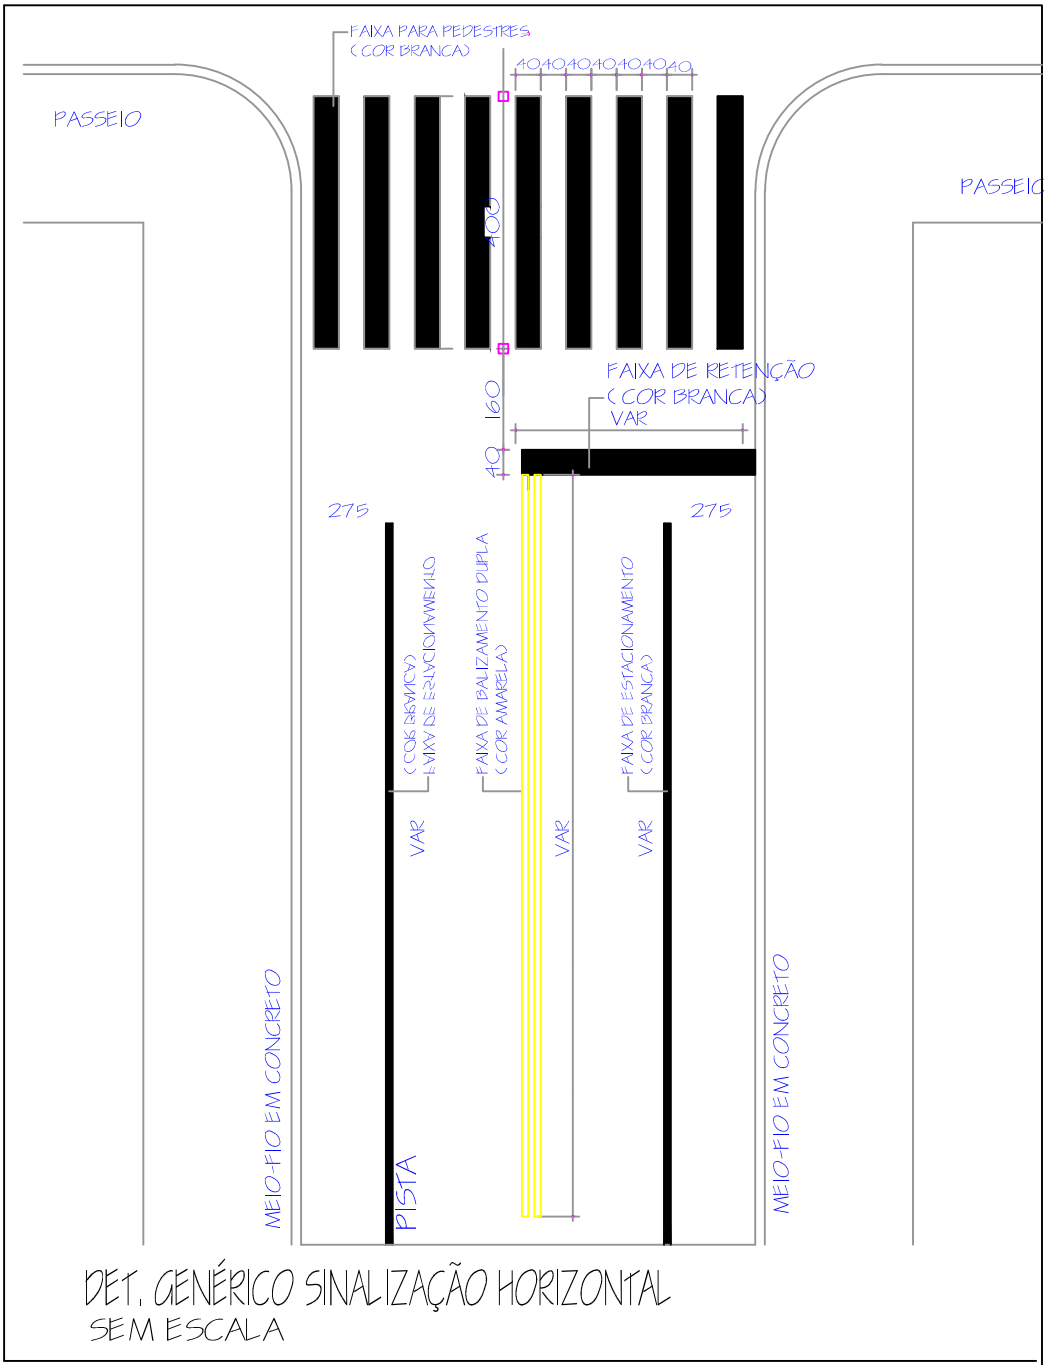

 GOVERNO MUNICIPAL GESTÃO 2025 - 2028 DIVISÃO DE PLANEJAMENTO E PROJETOS			
Empreendimento: RECAPEAMENTO DE VIAS URBANAS			
Endereço da Obra: AVENIDA 14 DE DEZEMBRO			
Prancha: Po105	Título das plantas: PLANTA BAIXA SINALIZAÇÃO DETALHE SINALIZAÇÃO HORIZONTAL		Chefe Executivo Municipal: ÁLVARO D. C. SCOLARO PREFEITO MUNICIPAL
	Extensão: Indicada	Área: 20.498,66	Autor do projeto: LUCAS KIYOSHI YAMAZAKI CREA-PR 81.408D
Data: Setembro/2025	Escala: Indicada	Desenhista: Leopoldo	