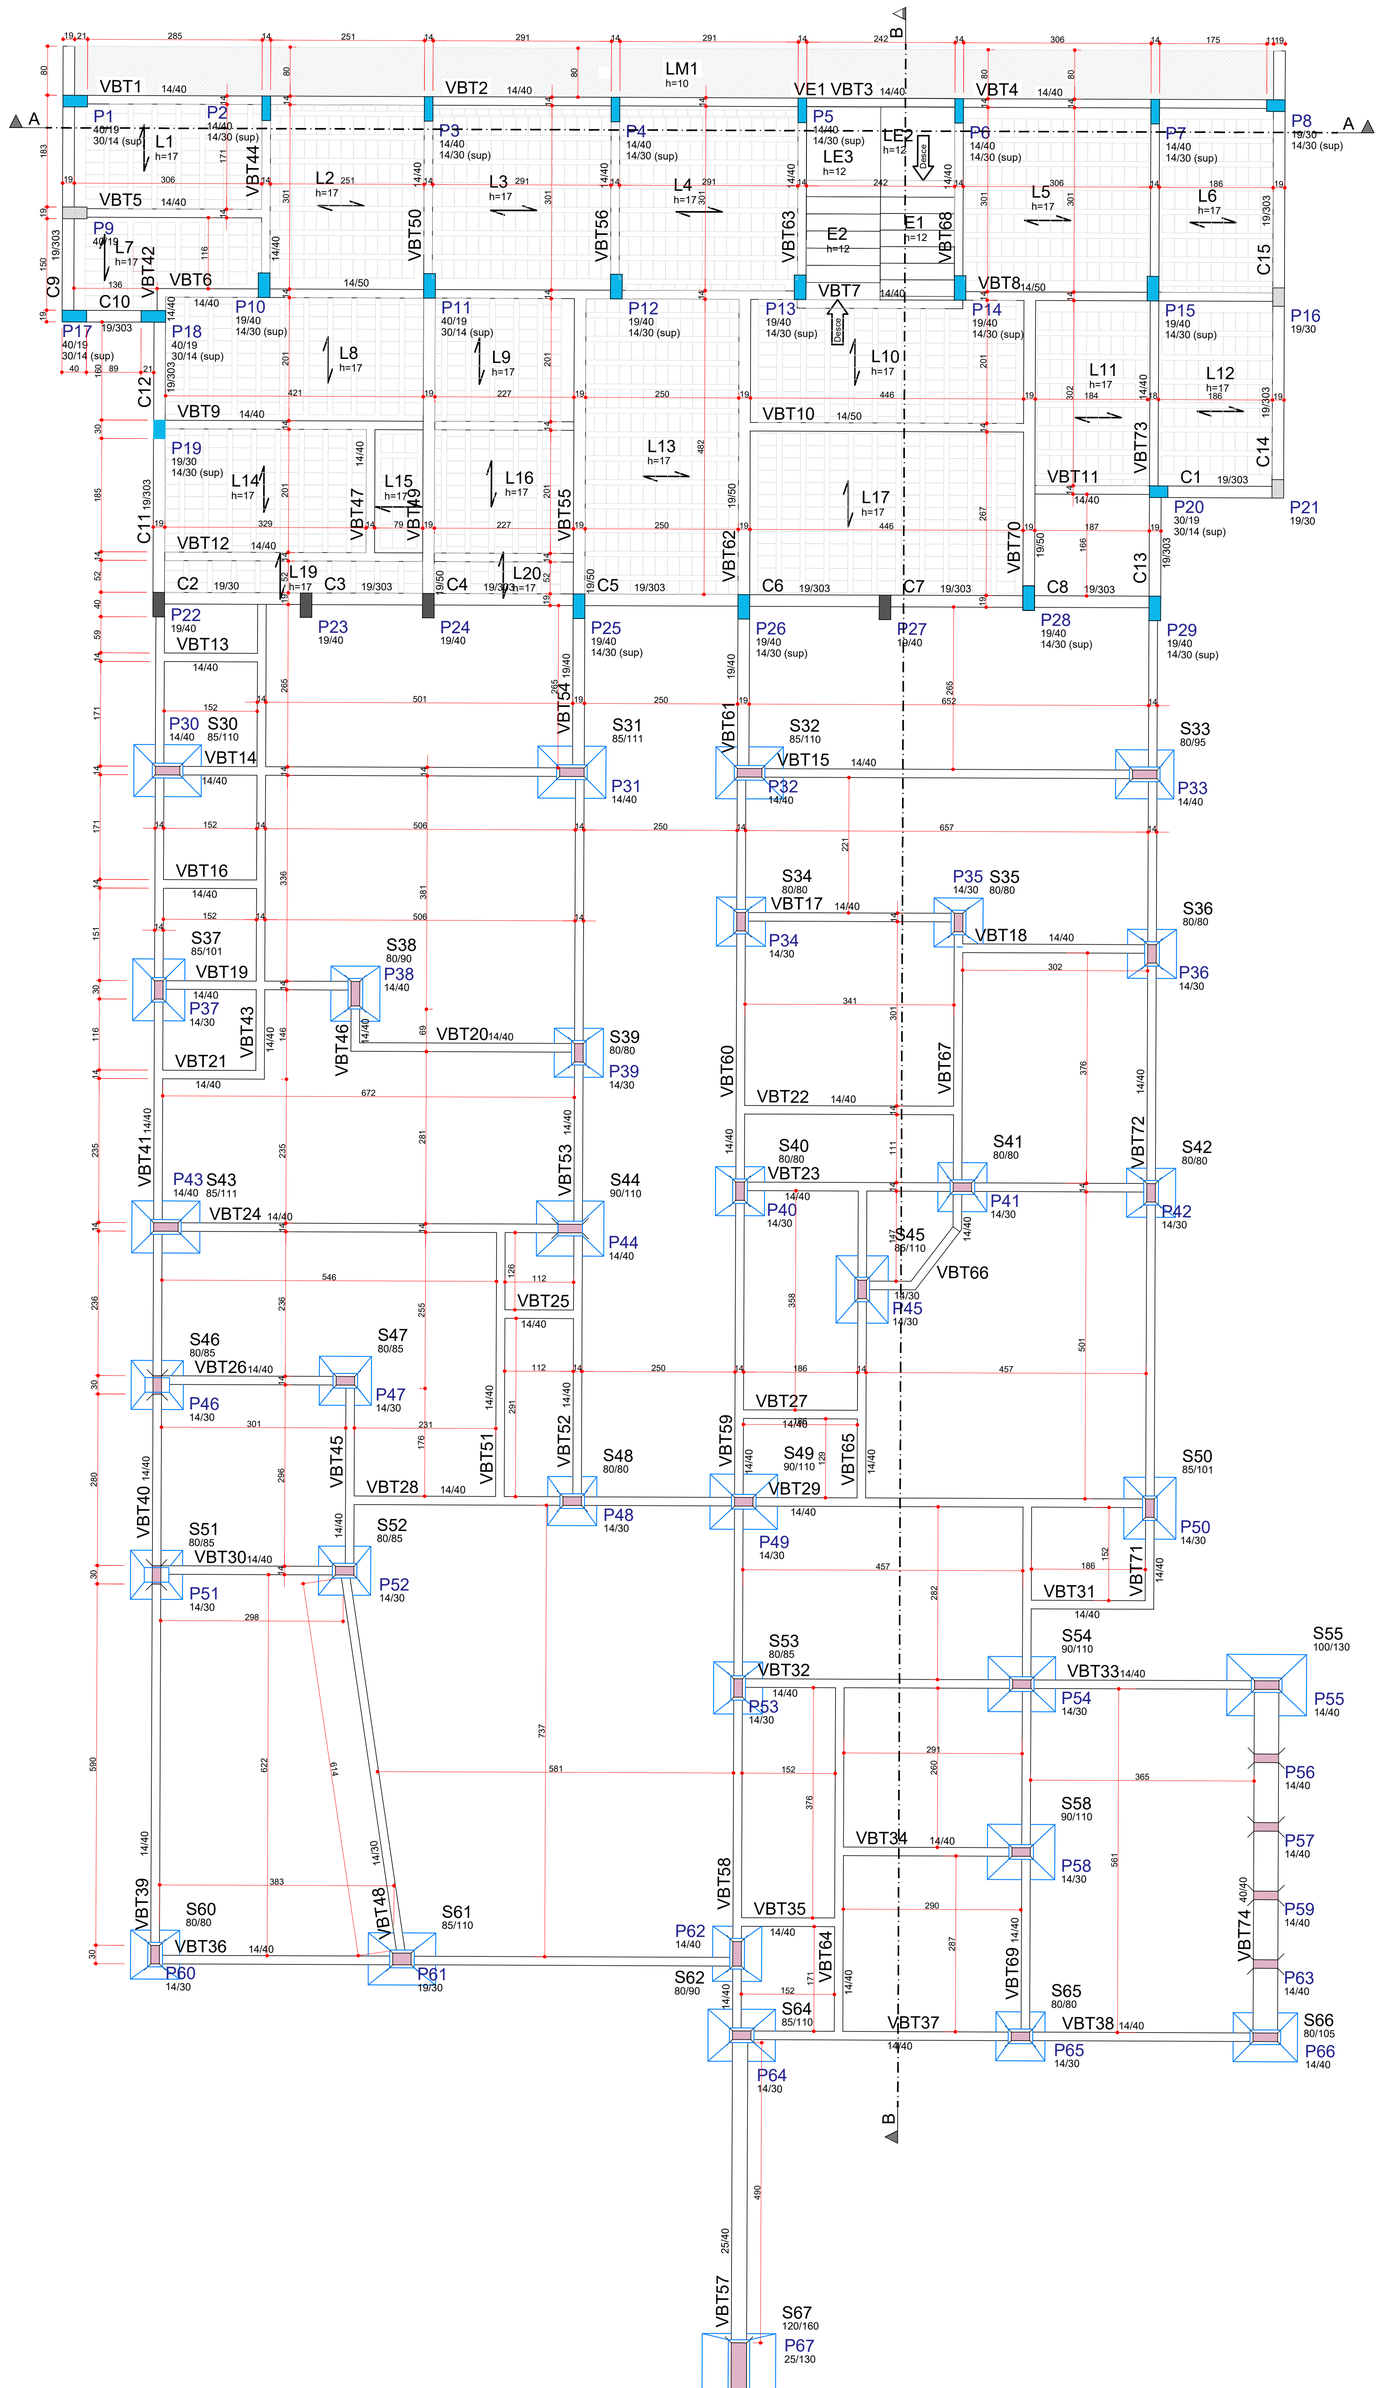

FORMA - TÉRREO

Escala: 1/50

CORTE ESQUEMÁTICO

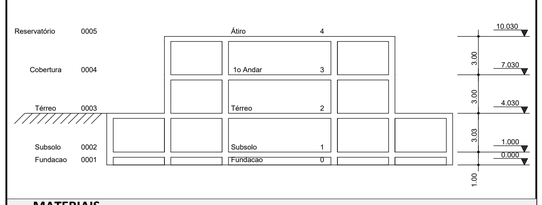

MATERIAIS

CONCRETO

REISTÊNCIA A COMPRESSÃO	Fck> 25 MPa
MÓDULO DE ELASTICIDADE	Ec > 28.000,00 MPa
RELAÇÃO ÁGUA / CIMENTO	< 0,60
SLUMP	--

AÇO

CATEGORIA	CA - 50 / CA - 60

NOTAS

- PROJETO ELABORADO DE ACORDO COM A NORMA NBR - 6118:2014
- O CONCRETO DEVE ATENDER AS ESPECIFICAÇÕES DA NBR - 12.655:1996
- A EXECUÇÃO DA ESTRUTURA DEVE OBEDECER AS PRESCRIÇÕES DA NBR - 14.931:2003
- CLASSE DE AGRESSIVIDADE AMBIENTAL: II
- TOLERÂNCIA NA EXECUÇÃO DOS RECOBRIMENTOS: 10mm
- UTILIZAR DISTÂNCIADORES E ESPAÇADORES, PREFERÍVELMENTE PLÁSTICOS, QUE GARANTAM OS COBRIMENTOS E POSICIONAMENTOS DAS ARMADURAS.
- AS ARMADURAS DEVERÃO ESTAR LIMPAS E ISENTAS DE QUALQUER SUBSTÂNCIA QUE PREJUDIQUEM SUA ADERÊNCIA AO CONCRETO, INCLUSIVE ESCAMAS DE OXIDAÇÃO.
- LIMPAR AS FORMAS E VEDAR TODAS AS JUNTAS ANTES DO LANÇAMENTO DO CONCRETO.
- EM HIPÓTESE ALGUMA A CONCRETAGEM PODERÁ OCORRER SOBRE POEIRA, PEDAÇOS DE MADEIRA, SERRAGEM OU OUTRO CORPO ESTRANHO À ESTRUTURA.
- DIMENSIONAMENTO DE LAJES PRÉ-MOLDADAS SOB RESPONSABILIDADE DO FORNECEDOR.

LEGENDA

- PILARES QUE NASCEM
- PILARES QUE MORREM
- PILARES QUE SEGUEM
- PILARES QUE MUDAM DE SEÇÃO

REV	DATA	AUTOR	ASSUNTO
02	29/01/2018	RAFAEL L. DA LUZ	REVISÃO GERAL - DETALHAMENTO
01	06/12/2017	RAFAEL L. DA LUZ	REVISÃO - PVTO INFERIOR
00	13/11/2017	RAFAEL L. DA LUZ	EMISSÃO INICIAL

R.LUZ ENGENHARIA CIVIL

Rafael Lima da Luz
Engenheiro Civil
CREA PR 148.390/D

46. 3262-7137 | 99973-0889
rluzengenharia
contato@rluzengenharia.com.br
www.rluzengenharia.com.br
Av. Coronel José Osório, nº 910
B. Centro - Caixa Postal 98
Palmas | Paraná | 85.555-000

Obra/Endereço:
CENTRO DE ESPECIALIDADES
RUA CORONEL SANTHIAGO DANTAS - S/N - CENTRO - CHOPINZINHO - PR

Cliente:
MUNICÍPIO DE CHOPINZINHO

Referência:
FORMA - TÉRREO

Arquivo: P0105-18

Folha: 09 R 03

Escala: INDICADA

Data: 29/01/2018