

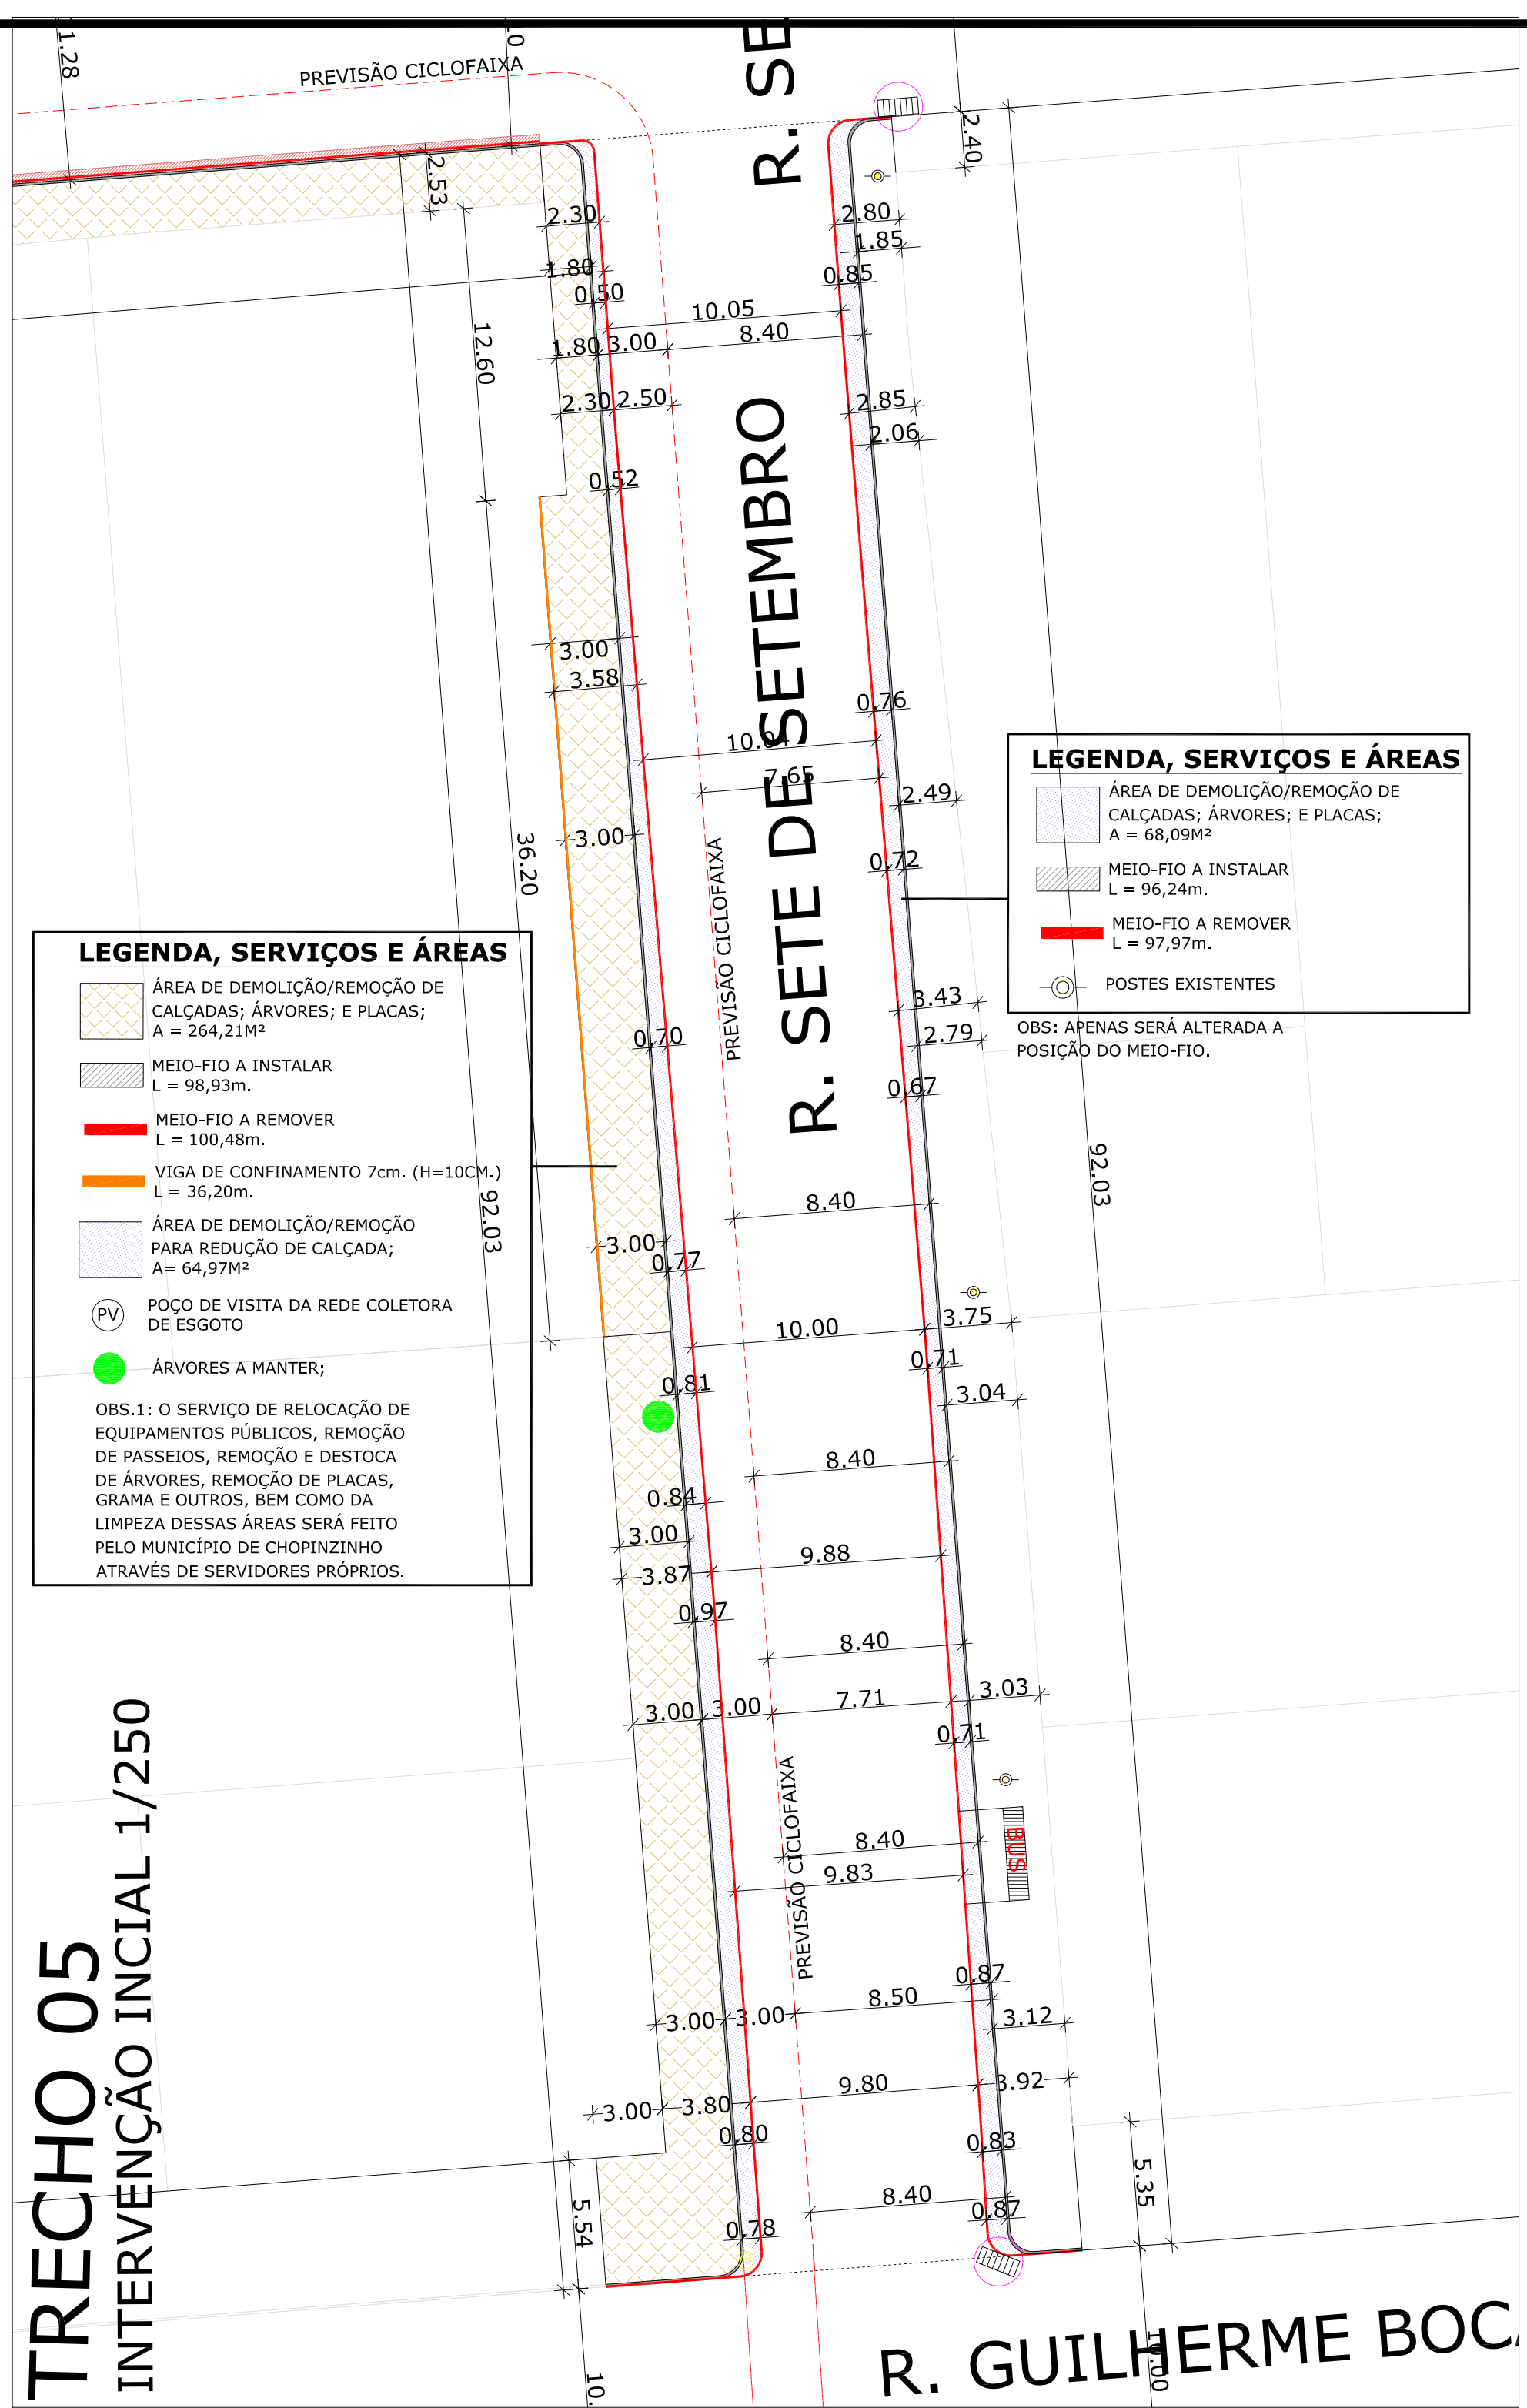
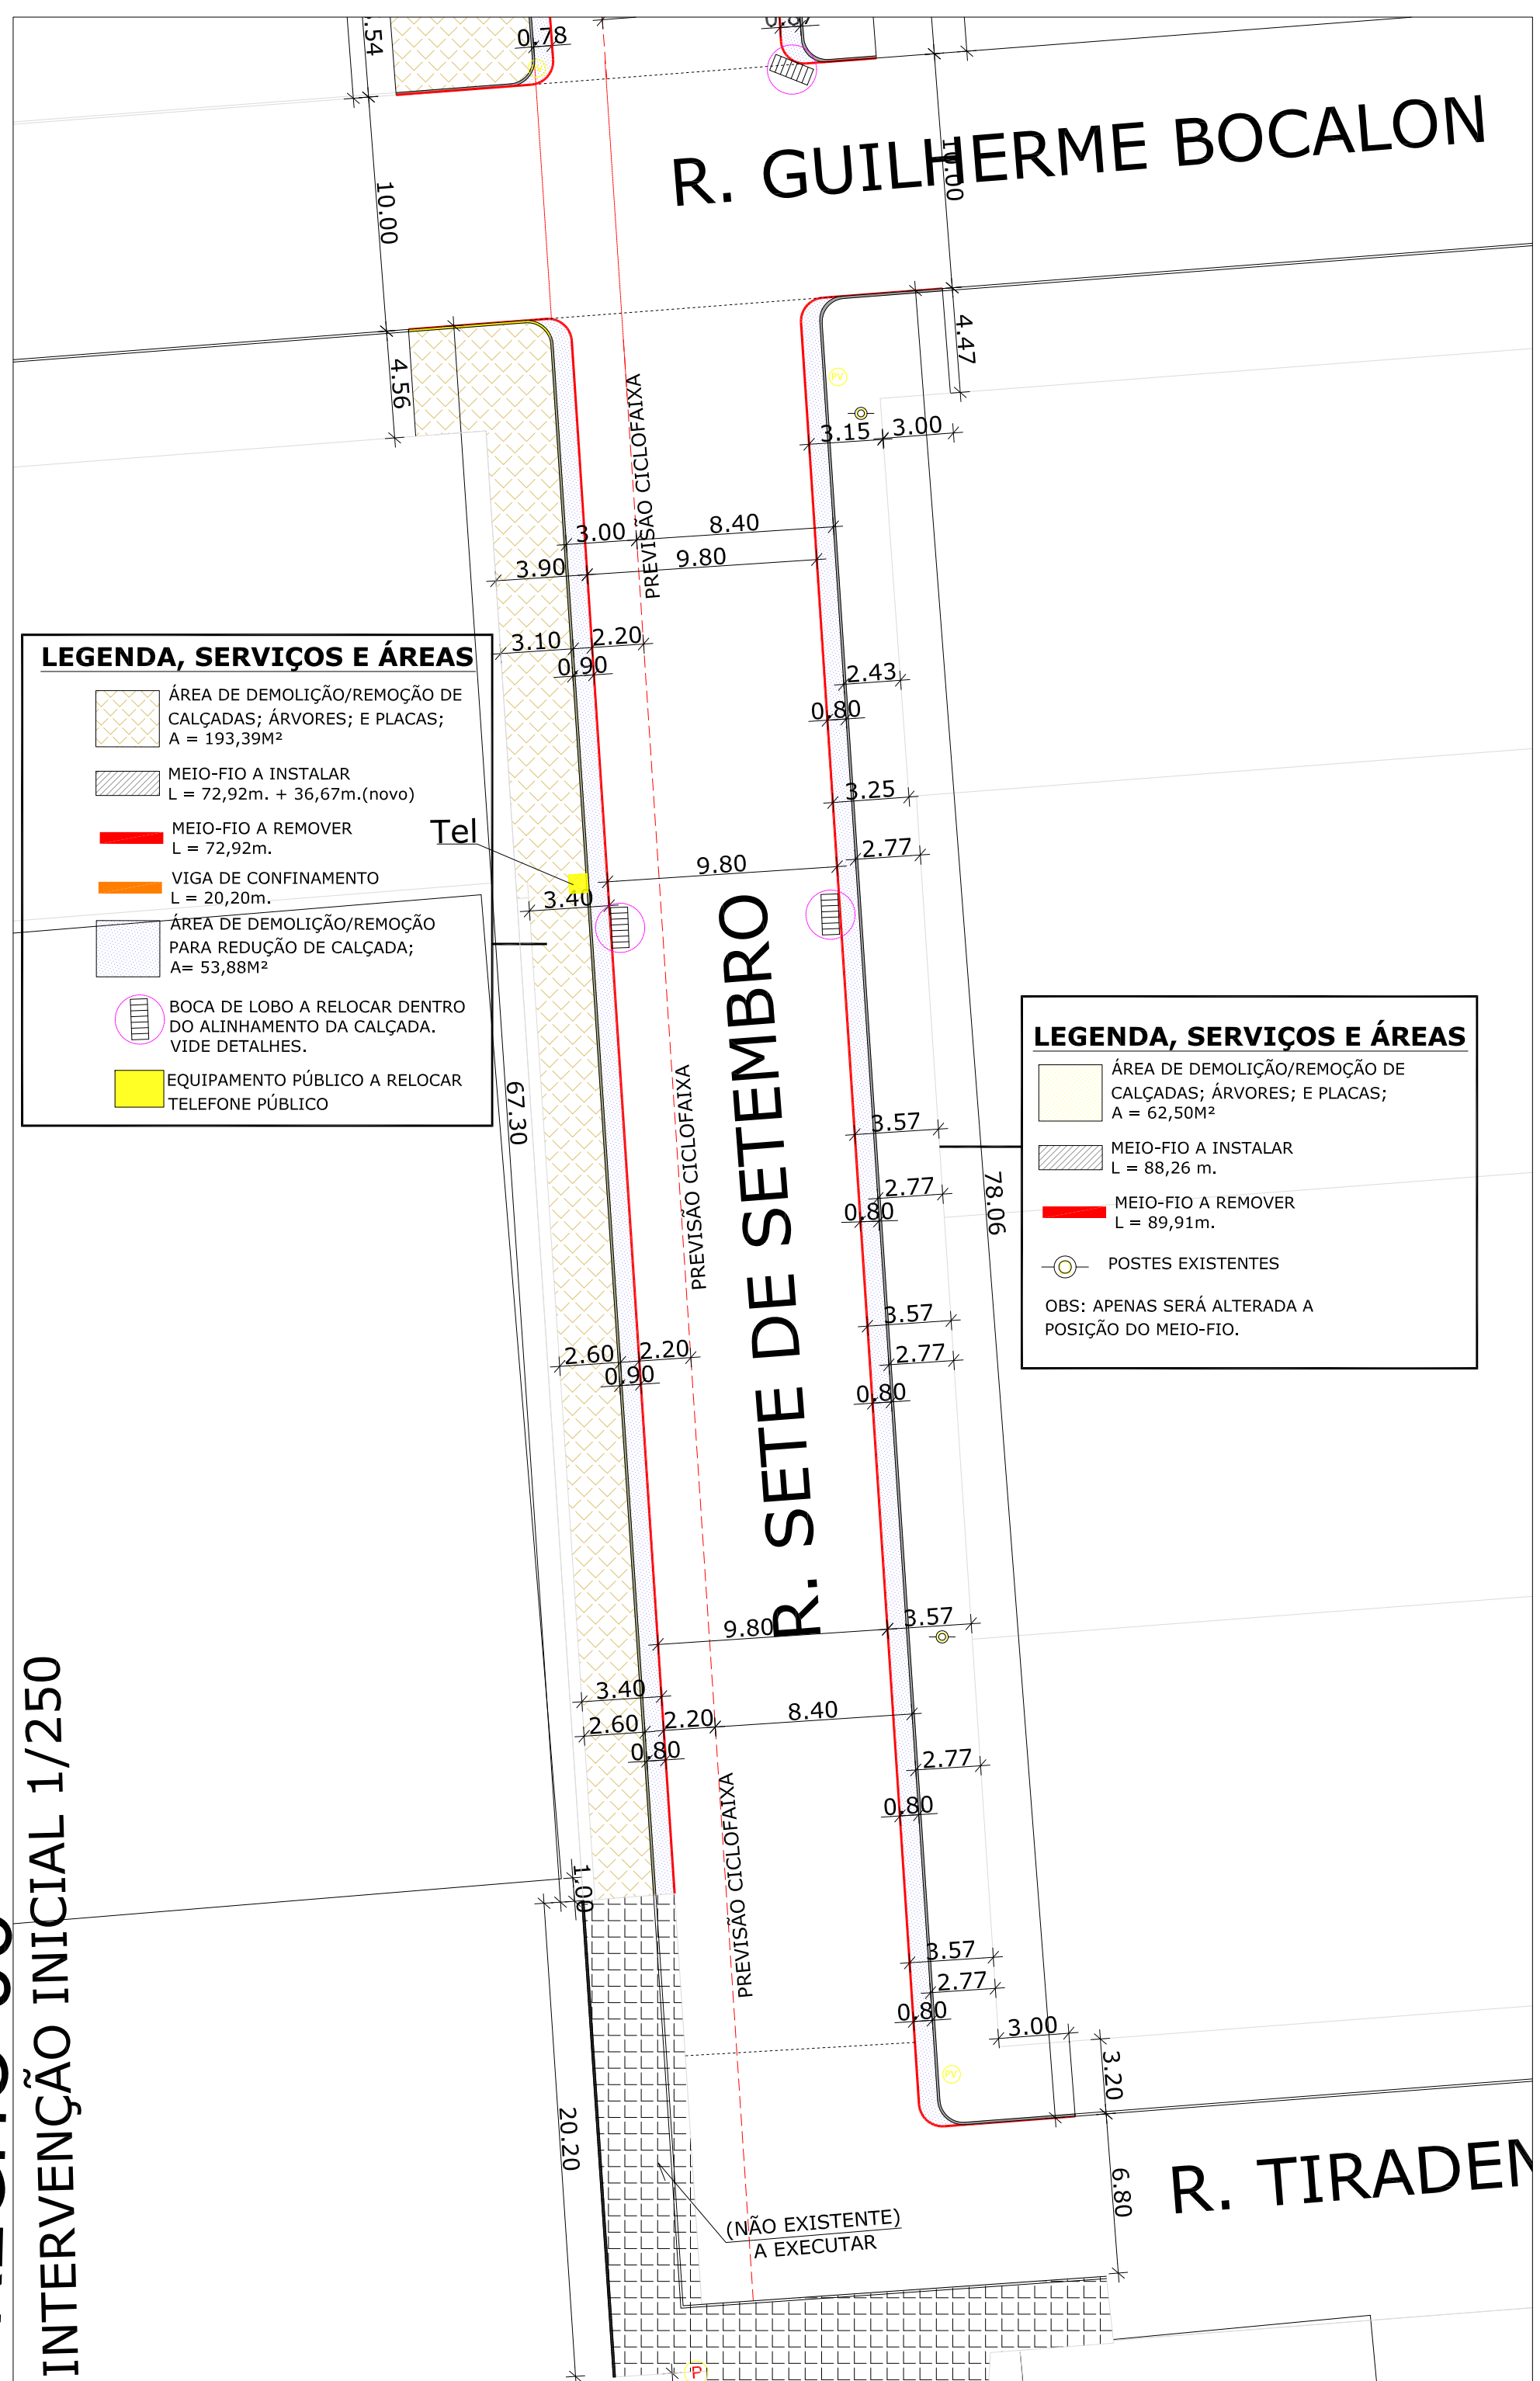




TRECHO 06
INTERVENÇÃO INICIAL 1/250

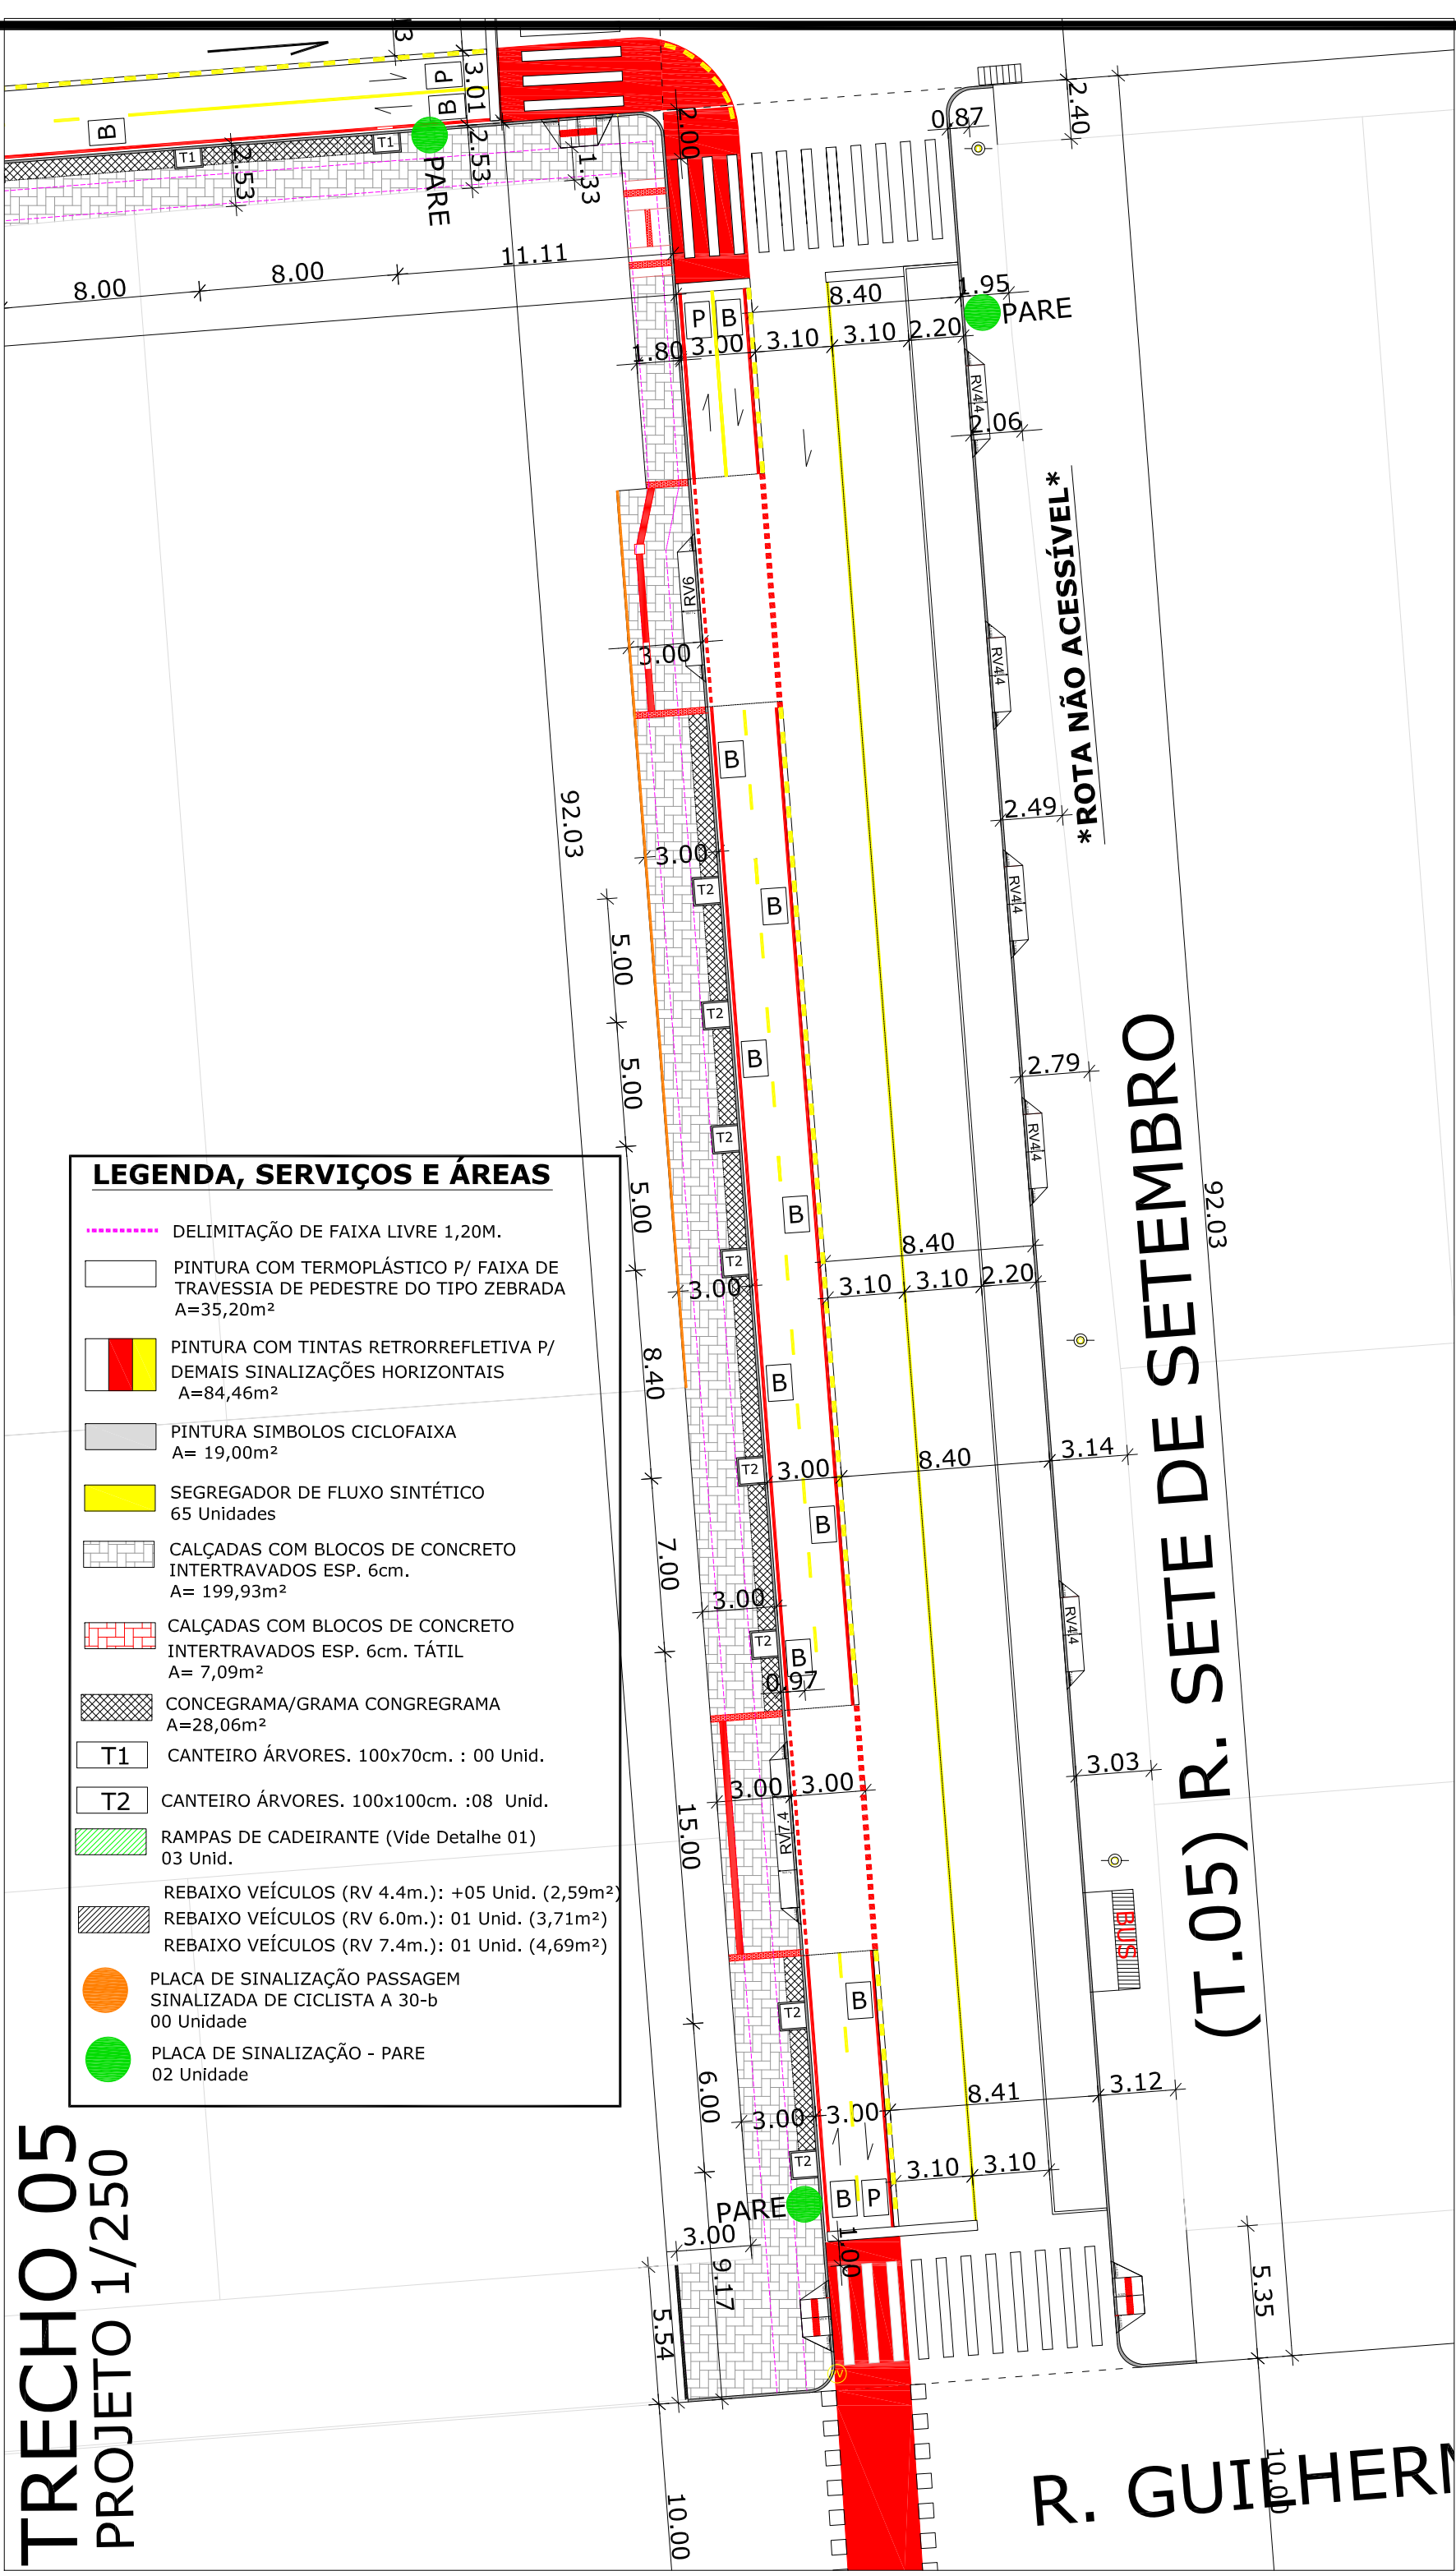


TRECHO 06
PROJETO 1/250

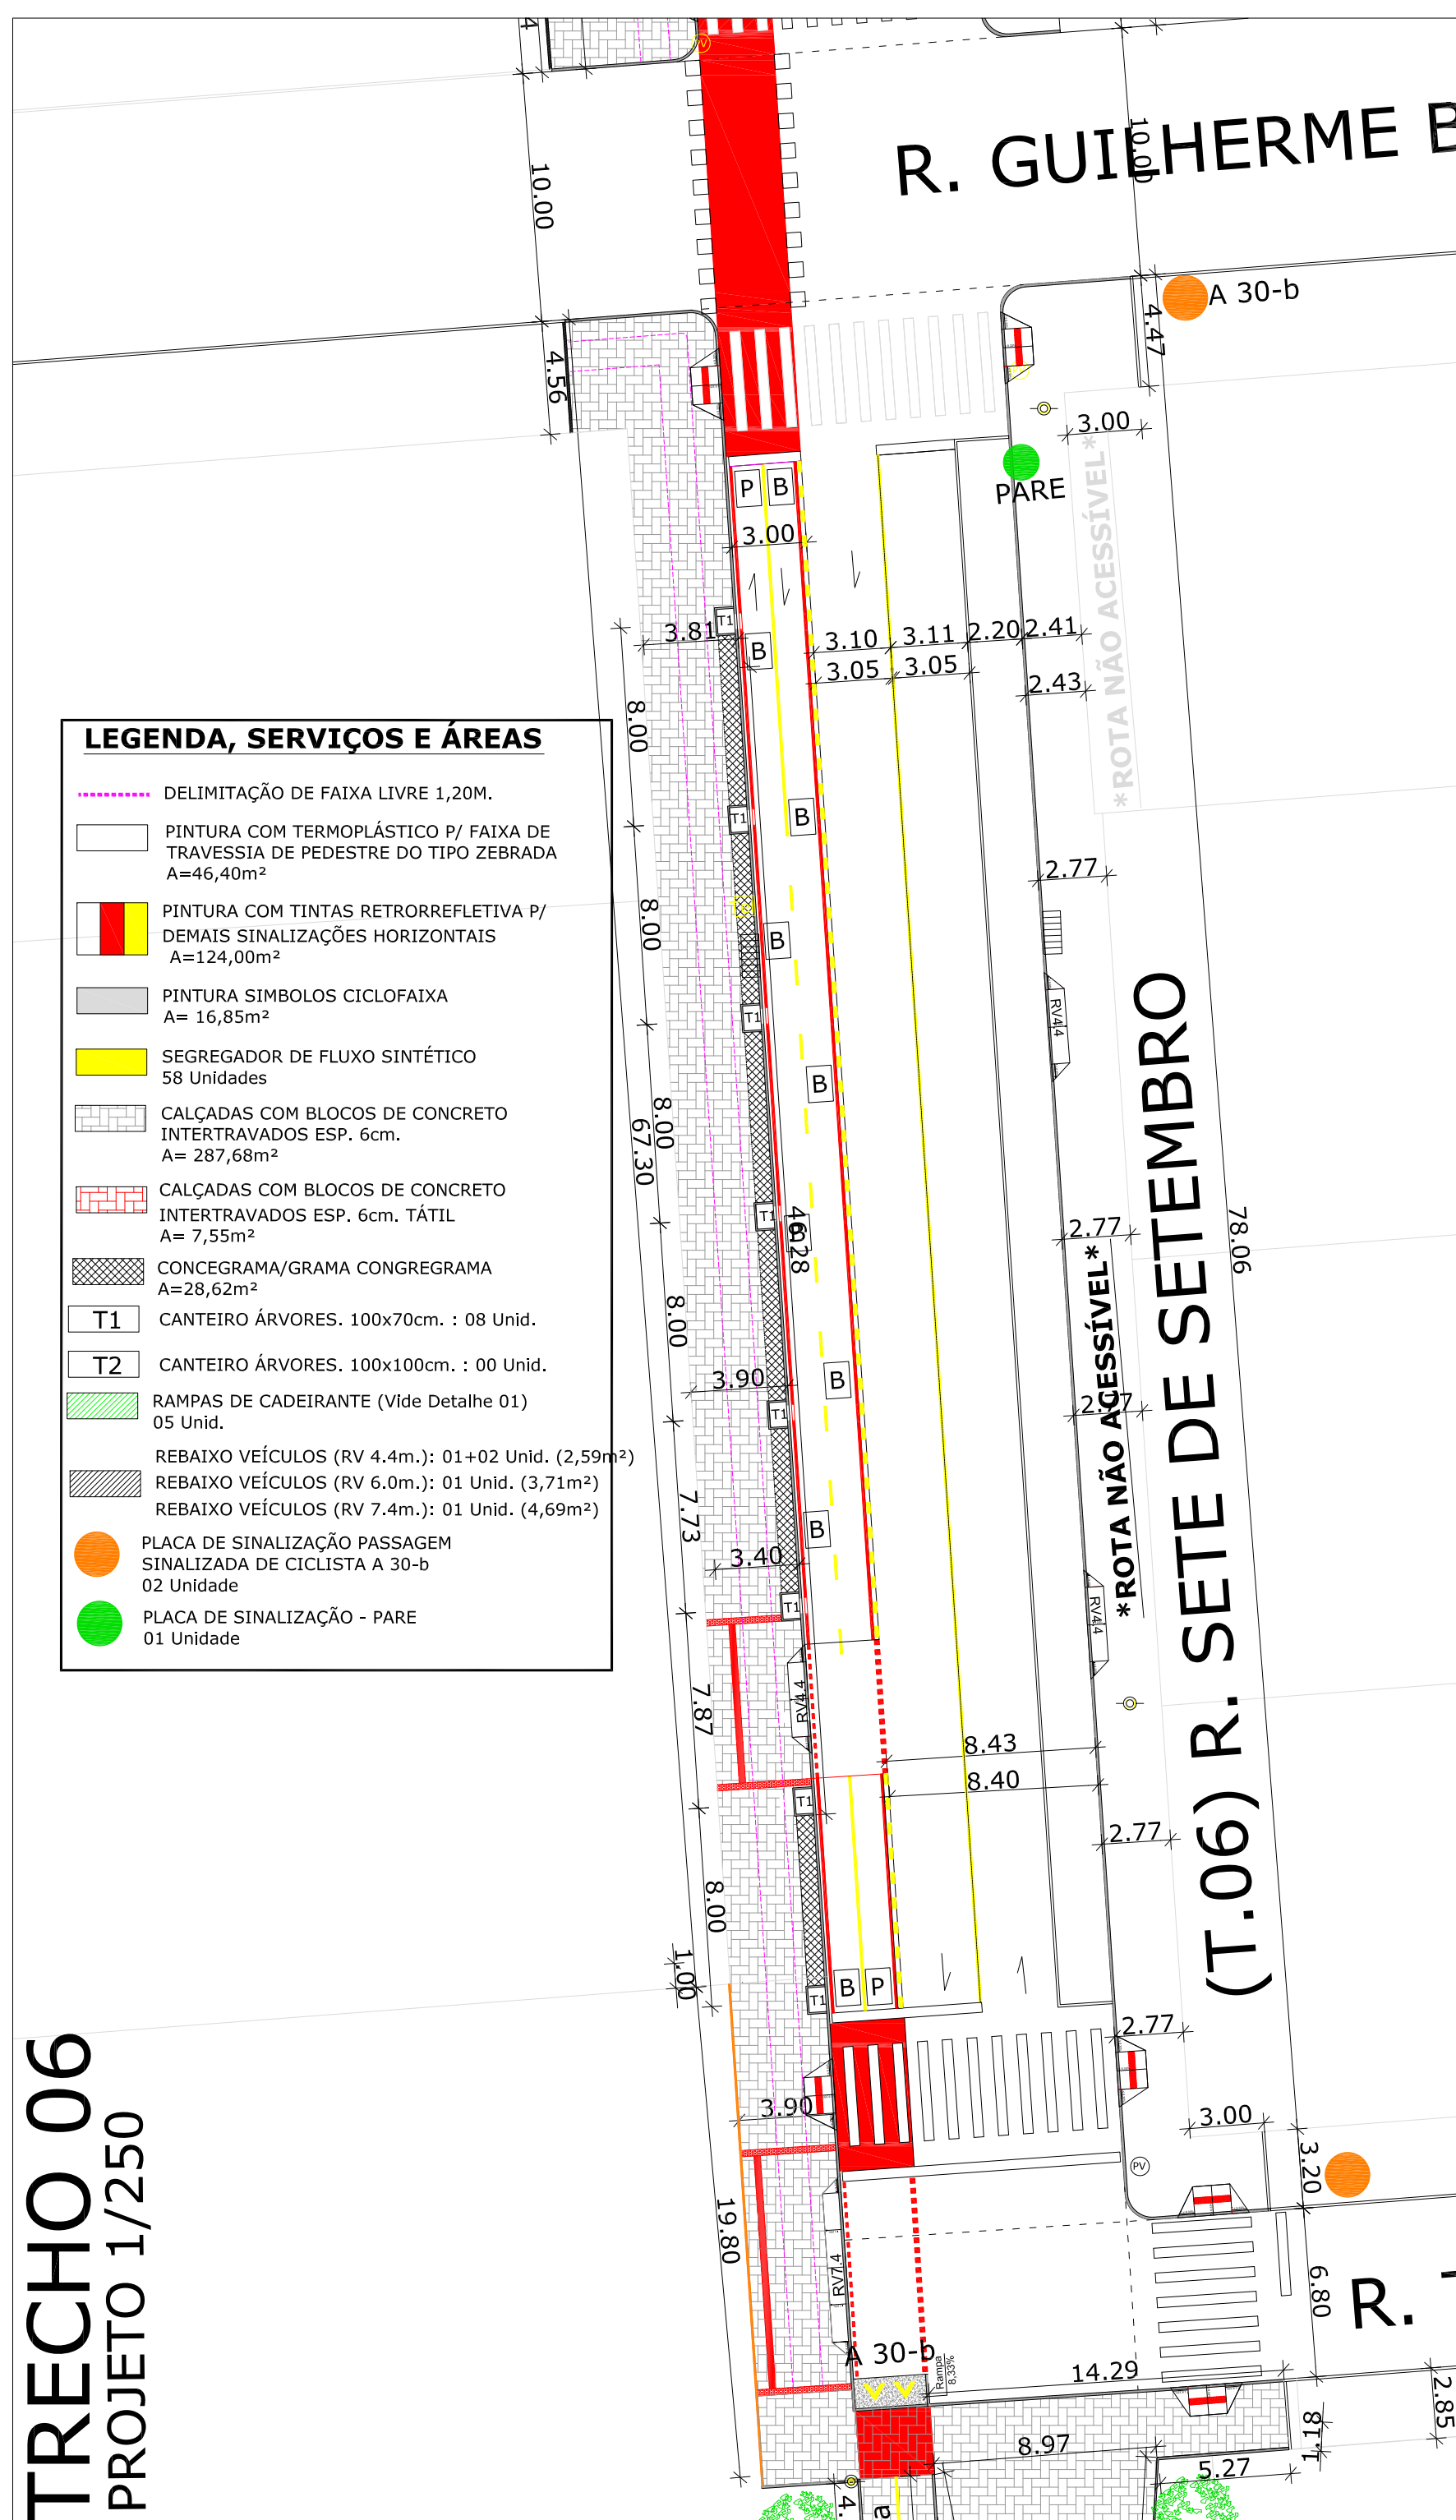


TRECHO 07 - PARQUE
PROJETO 1/125

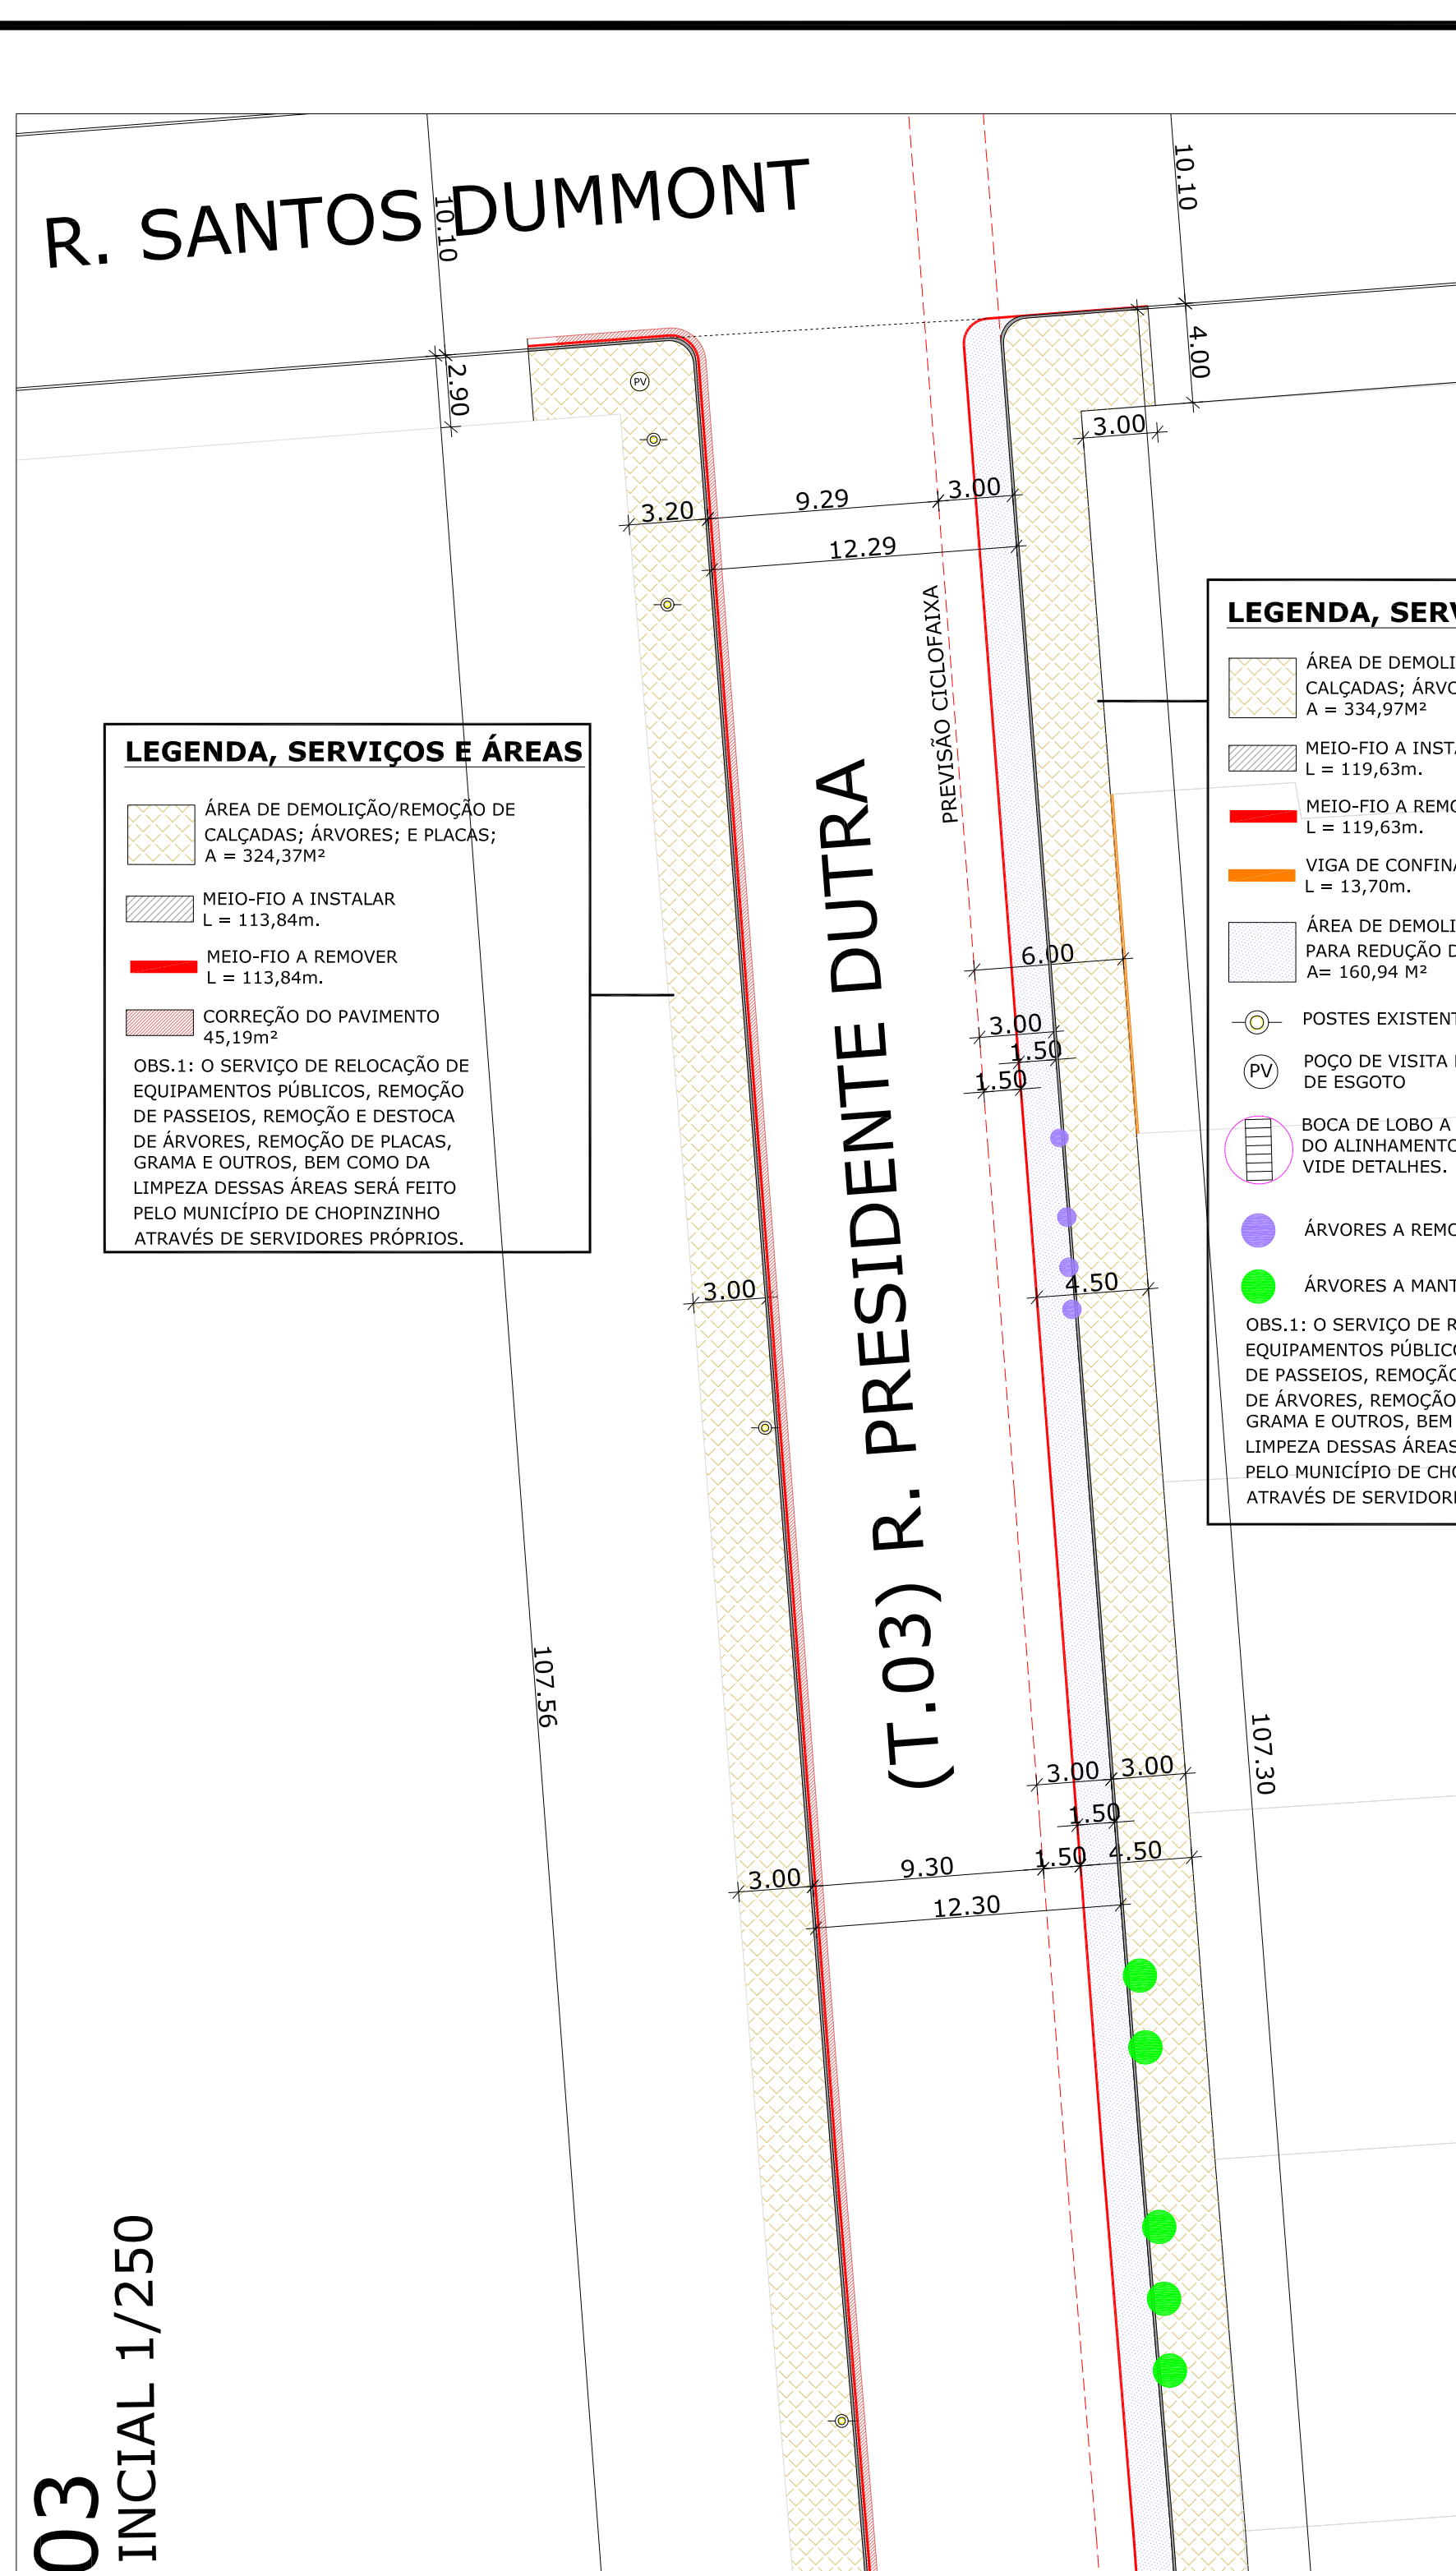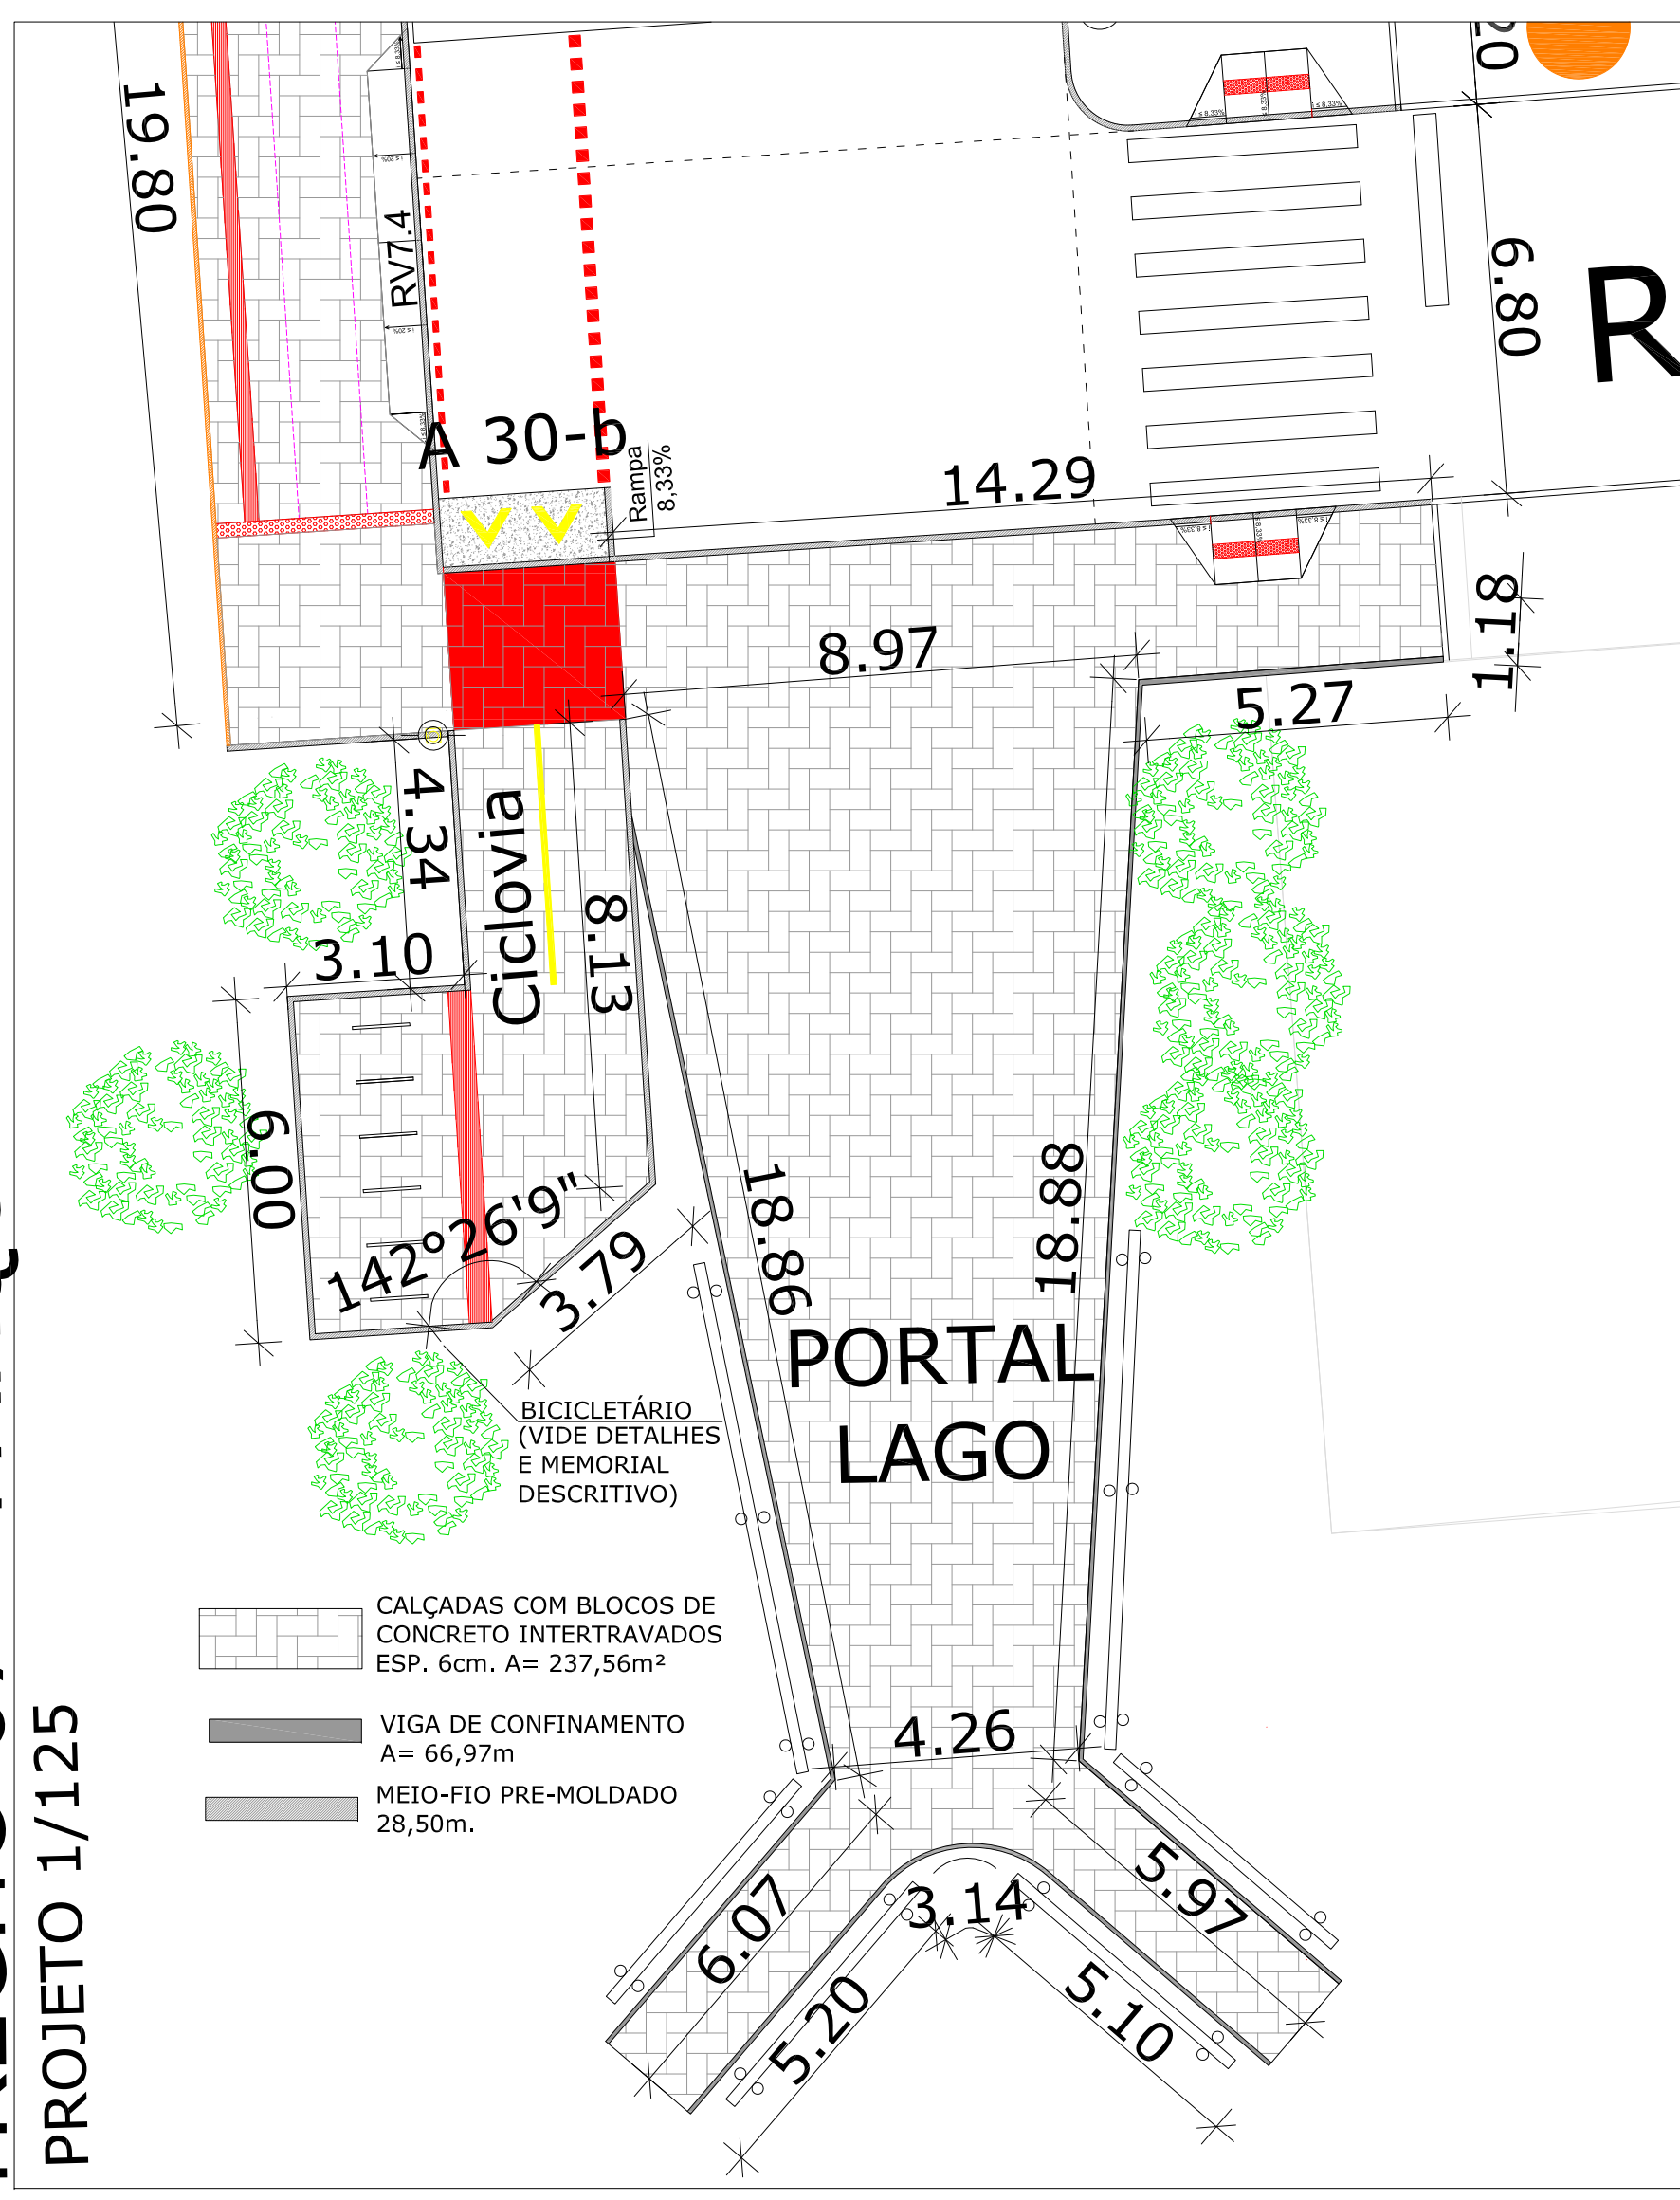

TRECHO 07 - PARQUE
INTERVENÇÃO INICIAL 1/250

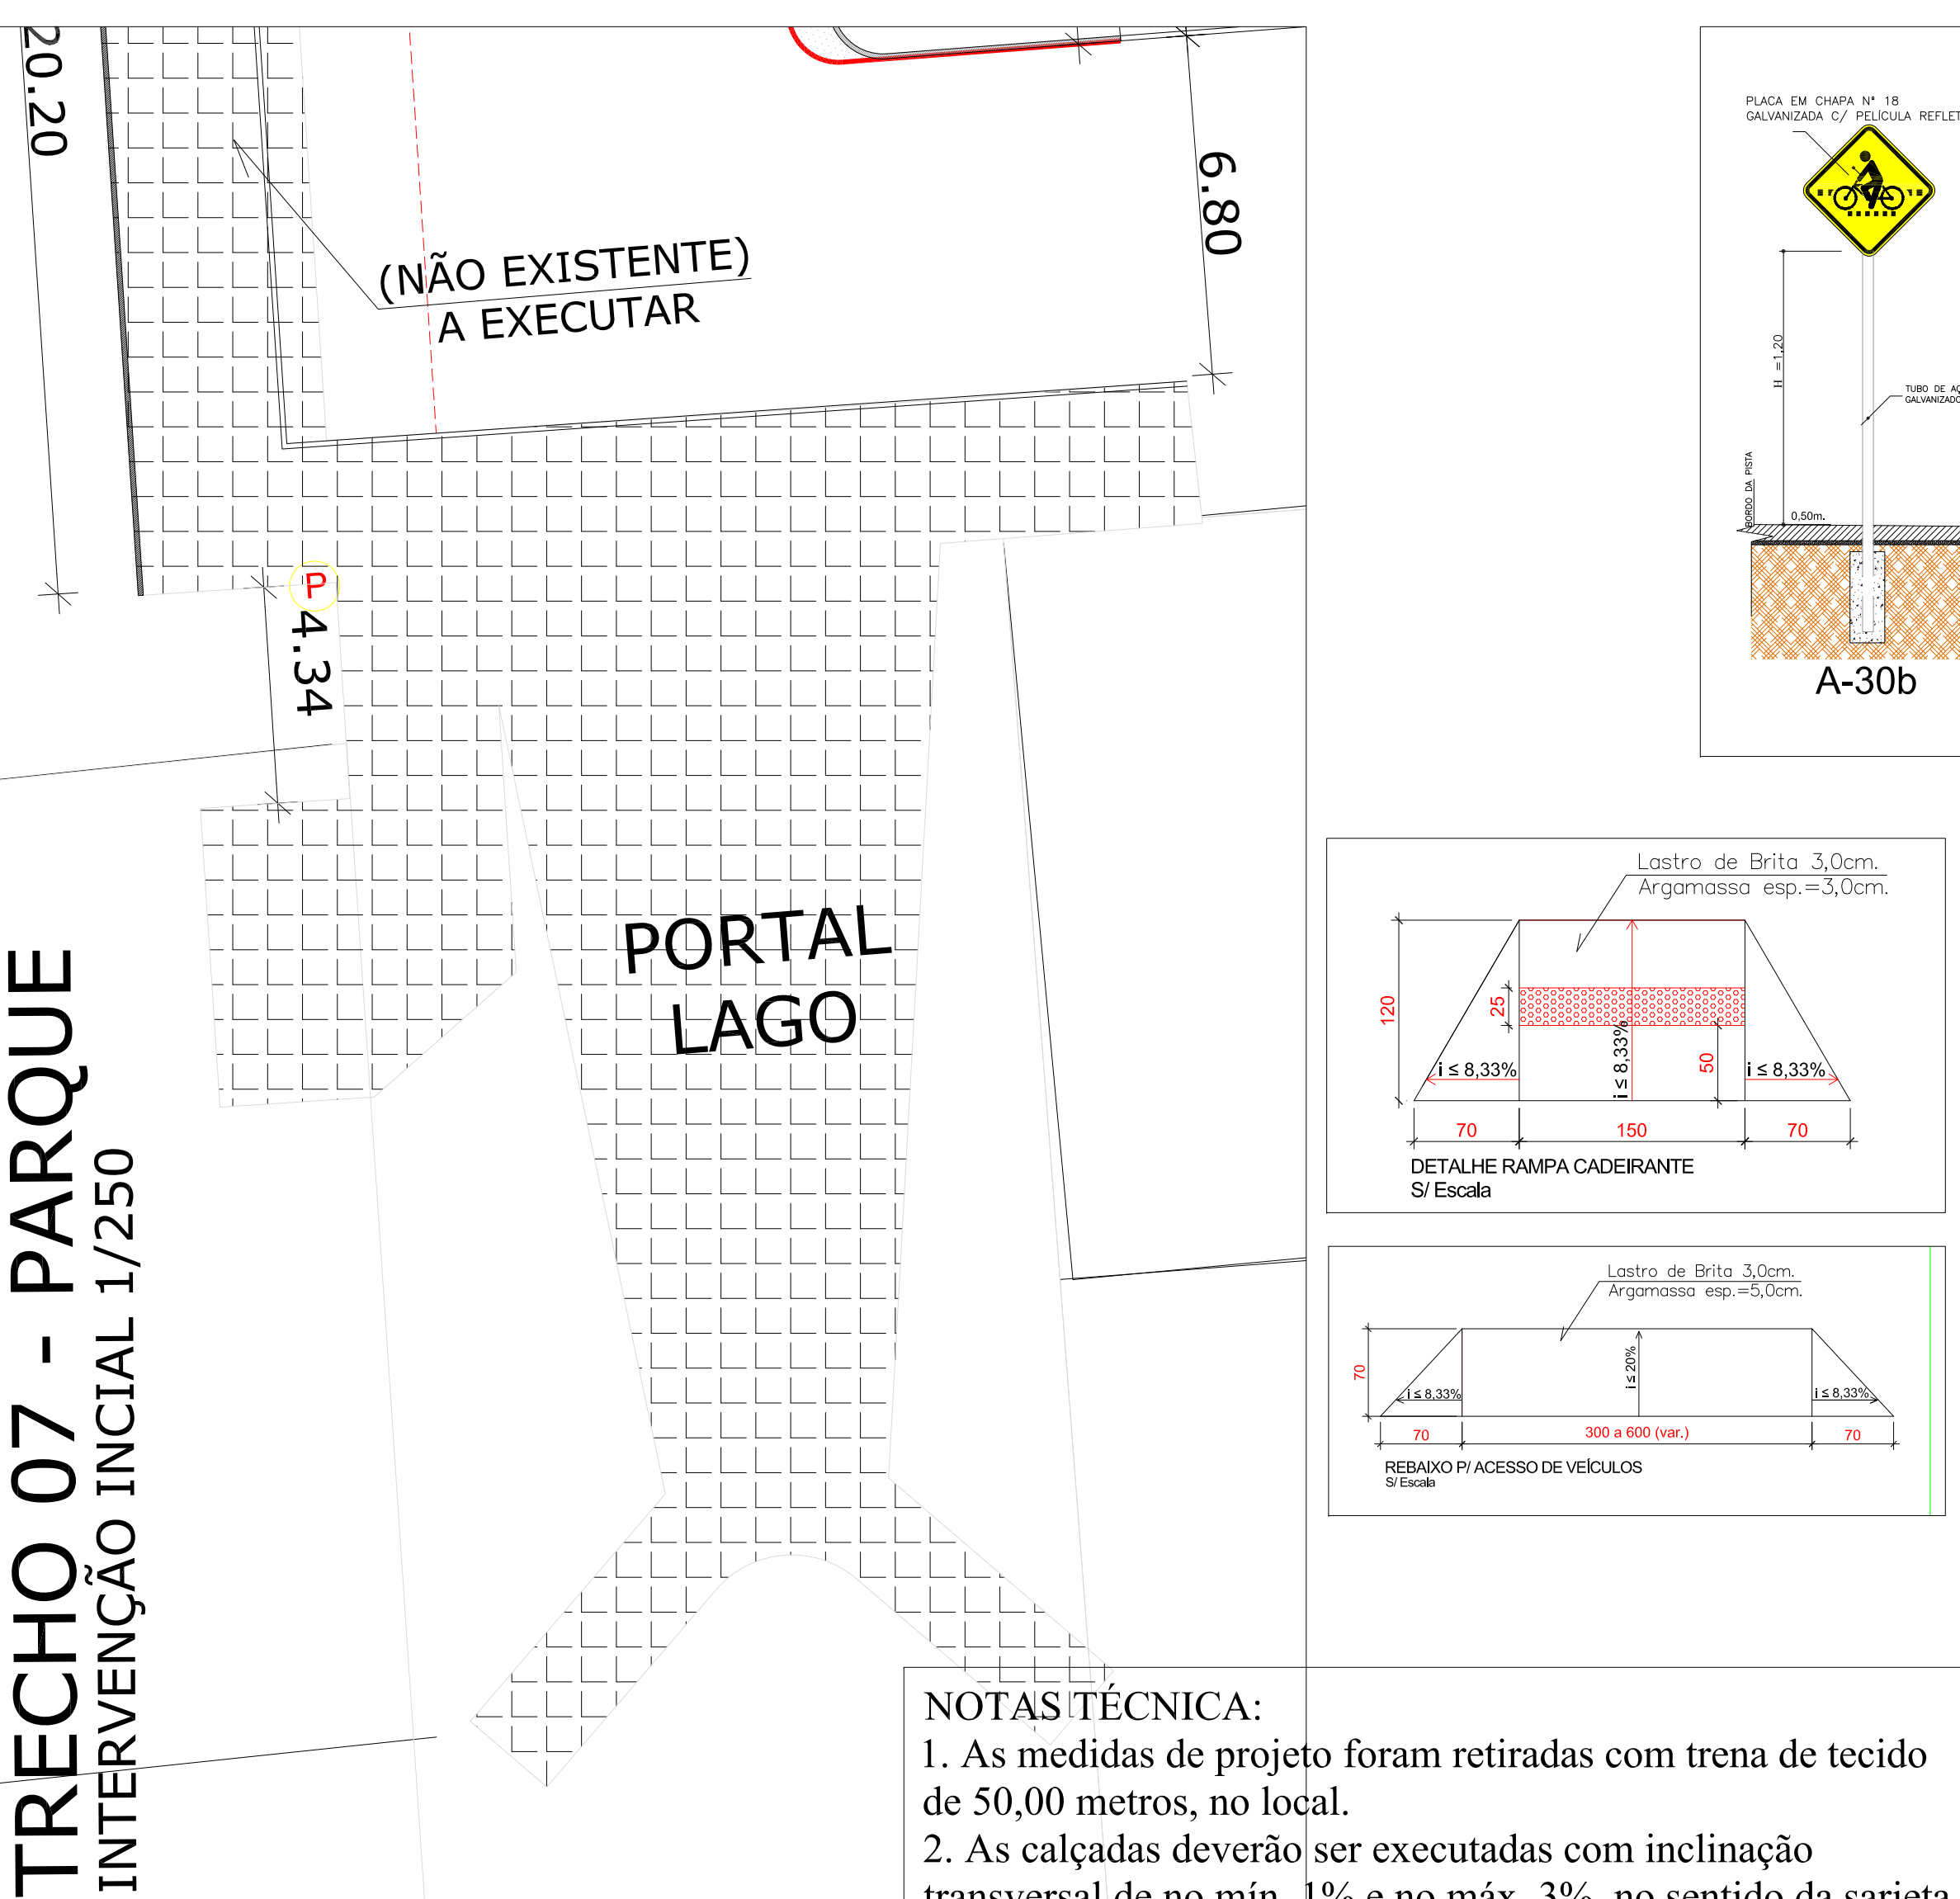

TRECHO 03
PROJETO 1/250

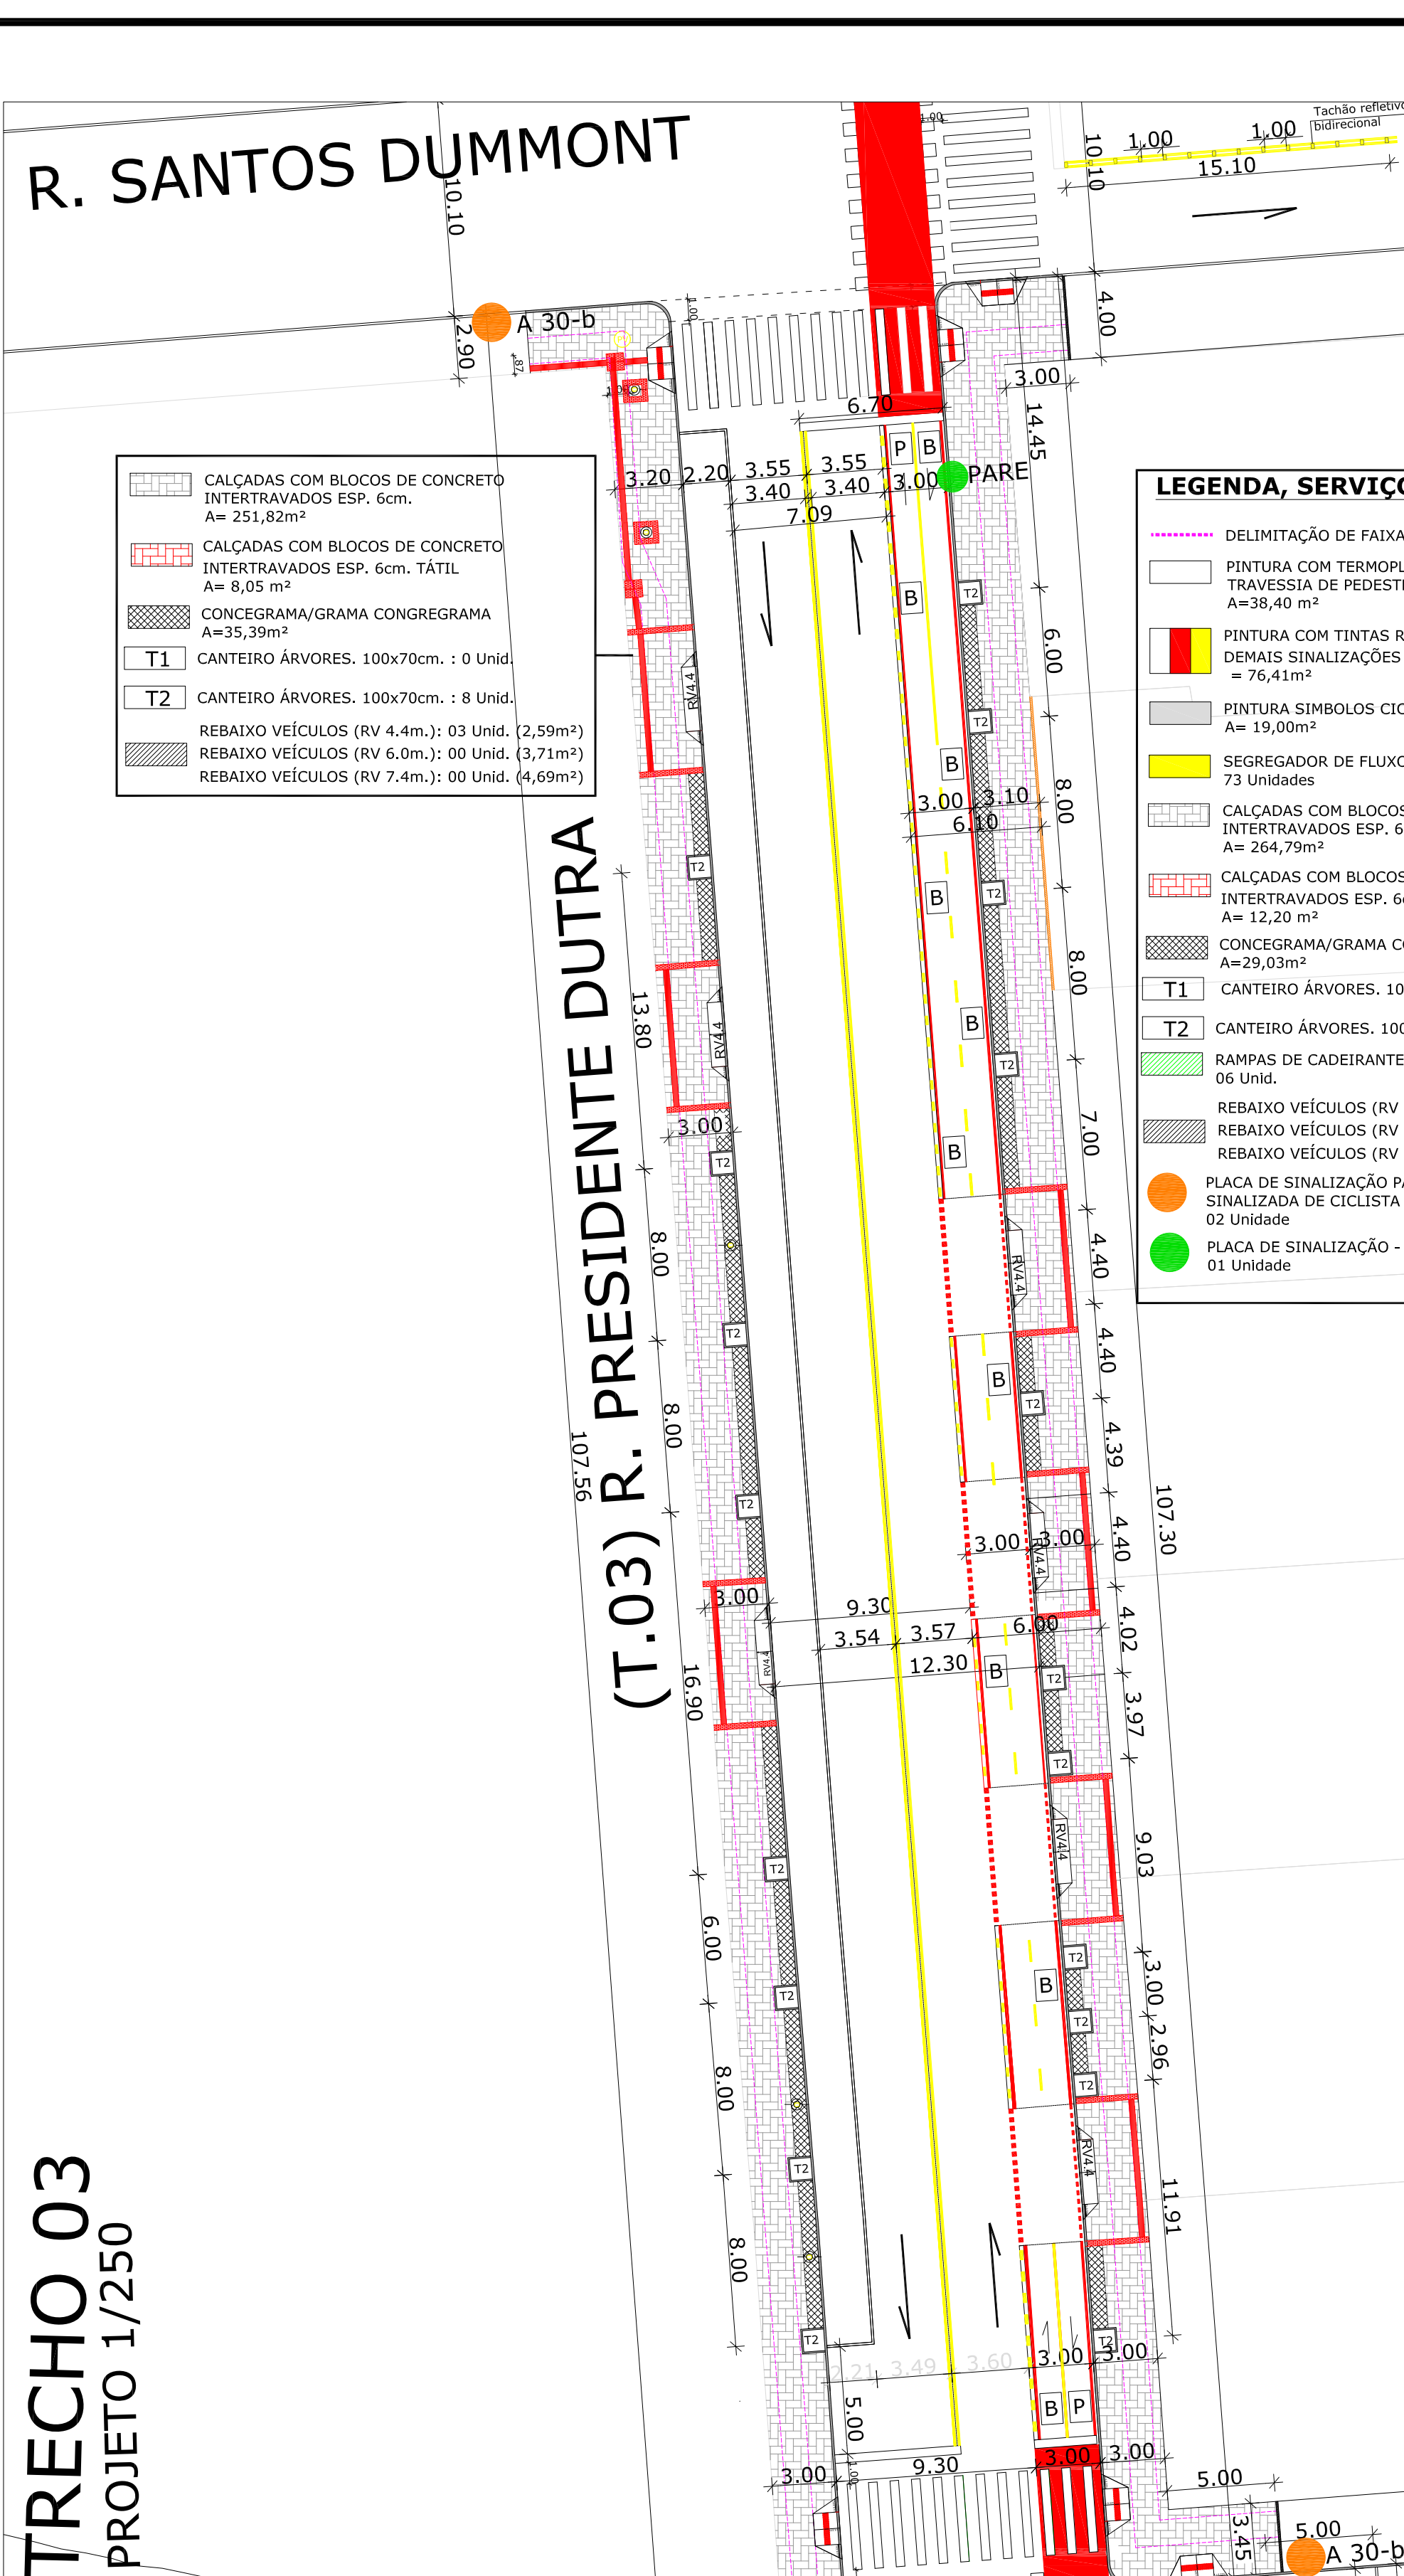

02/02

GESTÃO 2017 – 2020
DIVISÃO DE PLANEJAMENTO E PROJETOS

Empreendimento: **CICLOFAIXA, CICLOVIA, PORTAL E CALÇADAS EM DIVERSAS RUAS**

Endereço da Obra: **Rua Presidente Prudente ao Parque do Lago**




Projeto: **PROJETO VIÁRIO E URBANÍSTICO**
CICLOVIA E CICLOFAIXA
CALÇADAS
SINALIZAÇÃO HORIZONTAL E VERTICAL
ACESSO PARQUE DO LAGO

Responsável Técnico: **MUNICÍPIO DE CHOPINZINHO**
CNPJ: 78.995.414/0001-80

Autar do projeto: **ENGª ANA KELLE MALAGUTI**
CREA: PK 134.266/0

Execução: **680,0 metros**
Especificação: **INDICADA**

Data projeto: **03.04.2019**
Desenhista: **ANA**

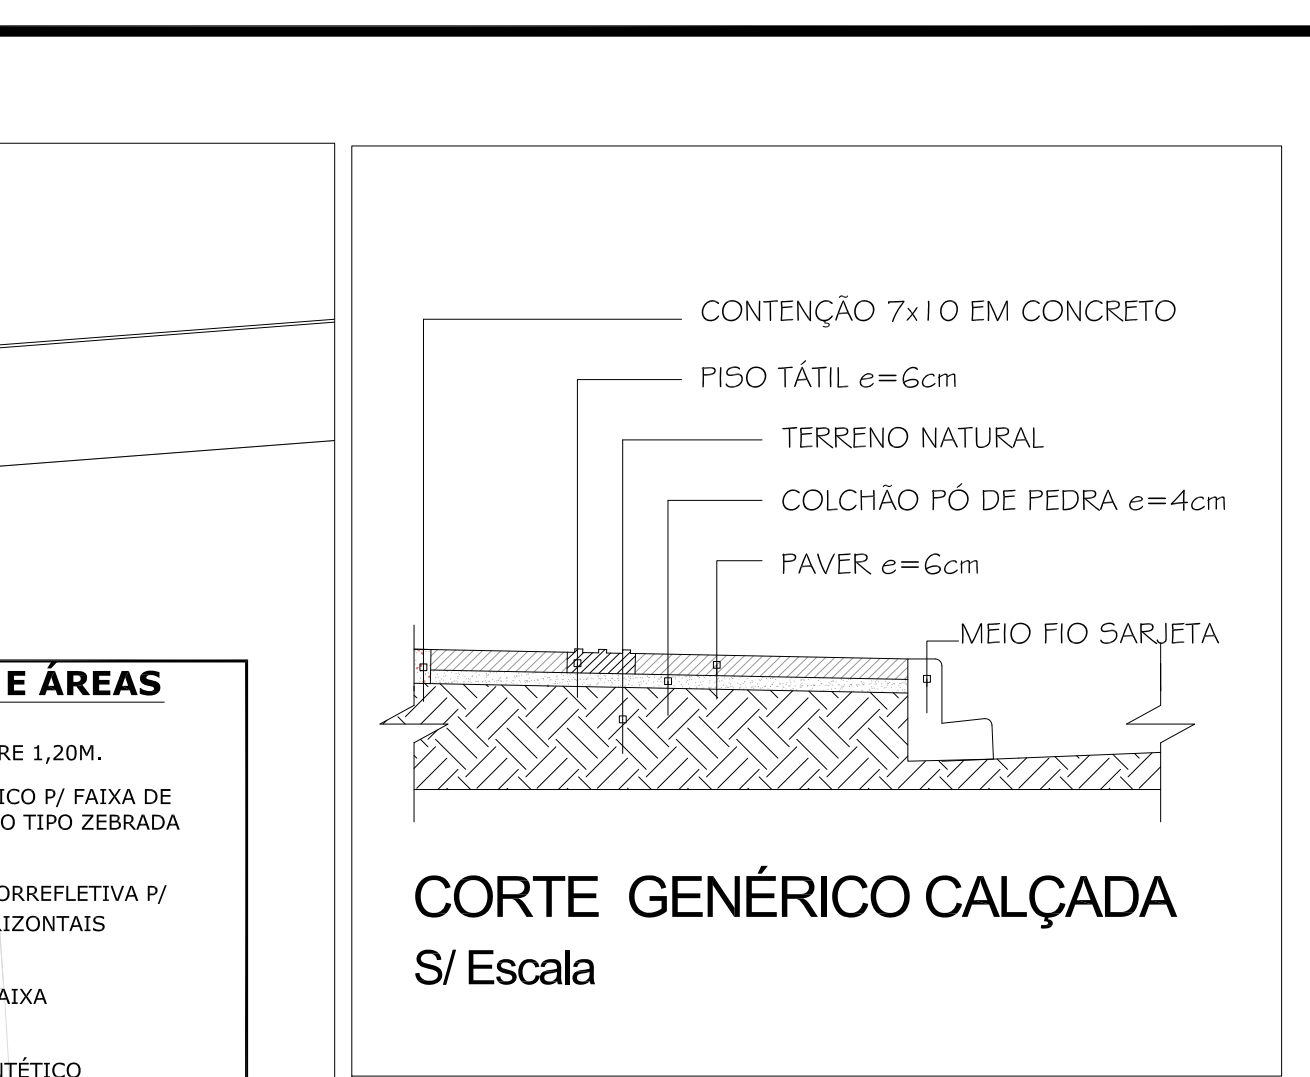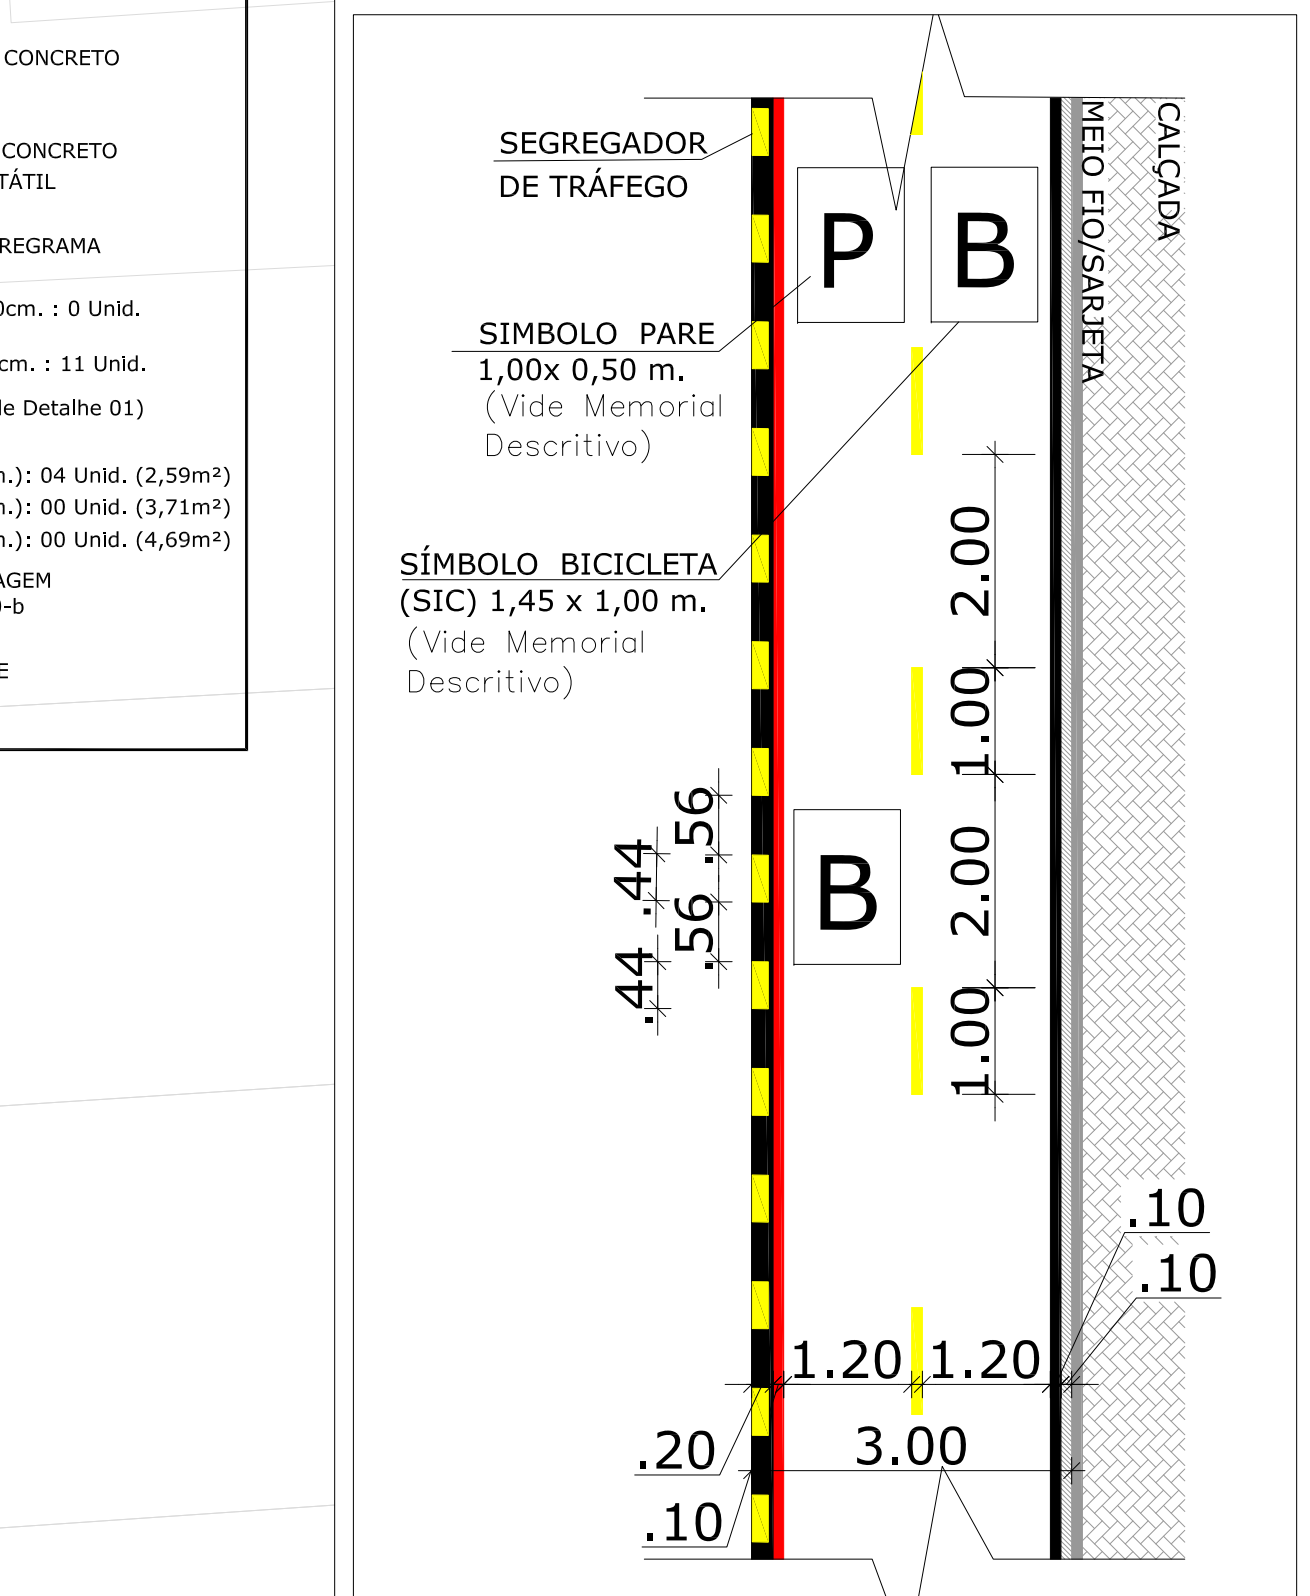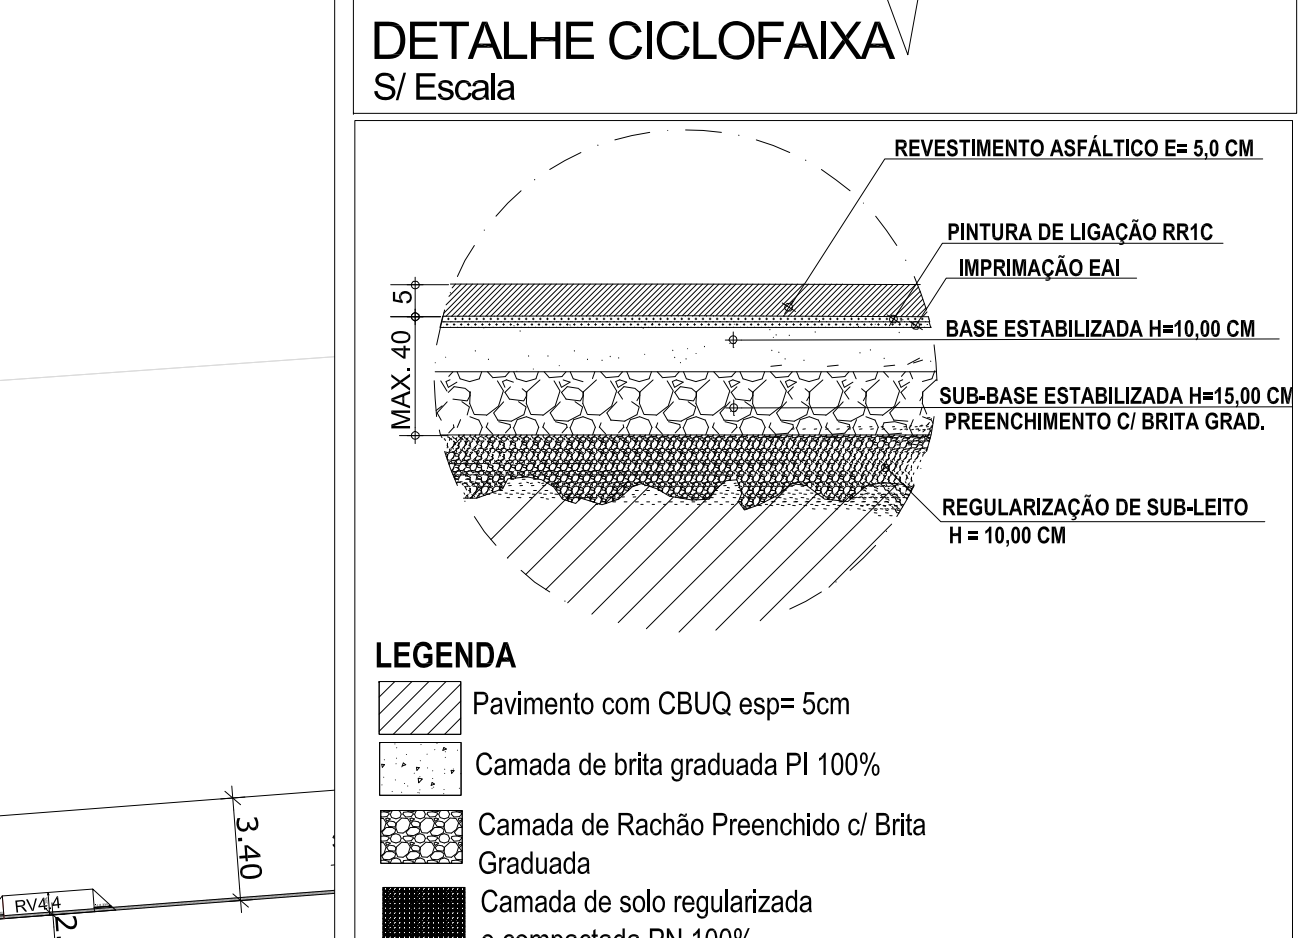

NOTAS TÉCNICA:
1. As medidas de projeto foram retiradas com trena de tecido de 50,00 metros, no local.
2. As calçadas deverão ser executadas com inclinação transversal de no mín. 1% e no máx. 3%, no sentido da sarjeta.
3. O trajeto da ciclofaixa foi escolhido pela Administração Municipal pois este tem o menor desnível entre a área central e o empreendimento Parque do Lago.