



**PLANTA BAIXA ARQUIBANCADAS À REFORMAR**  
ESC. 1:100

LEGENDA  
— À DEMOLIR

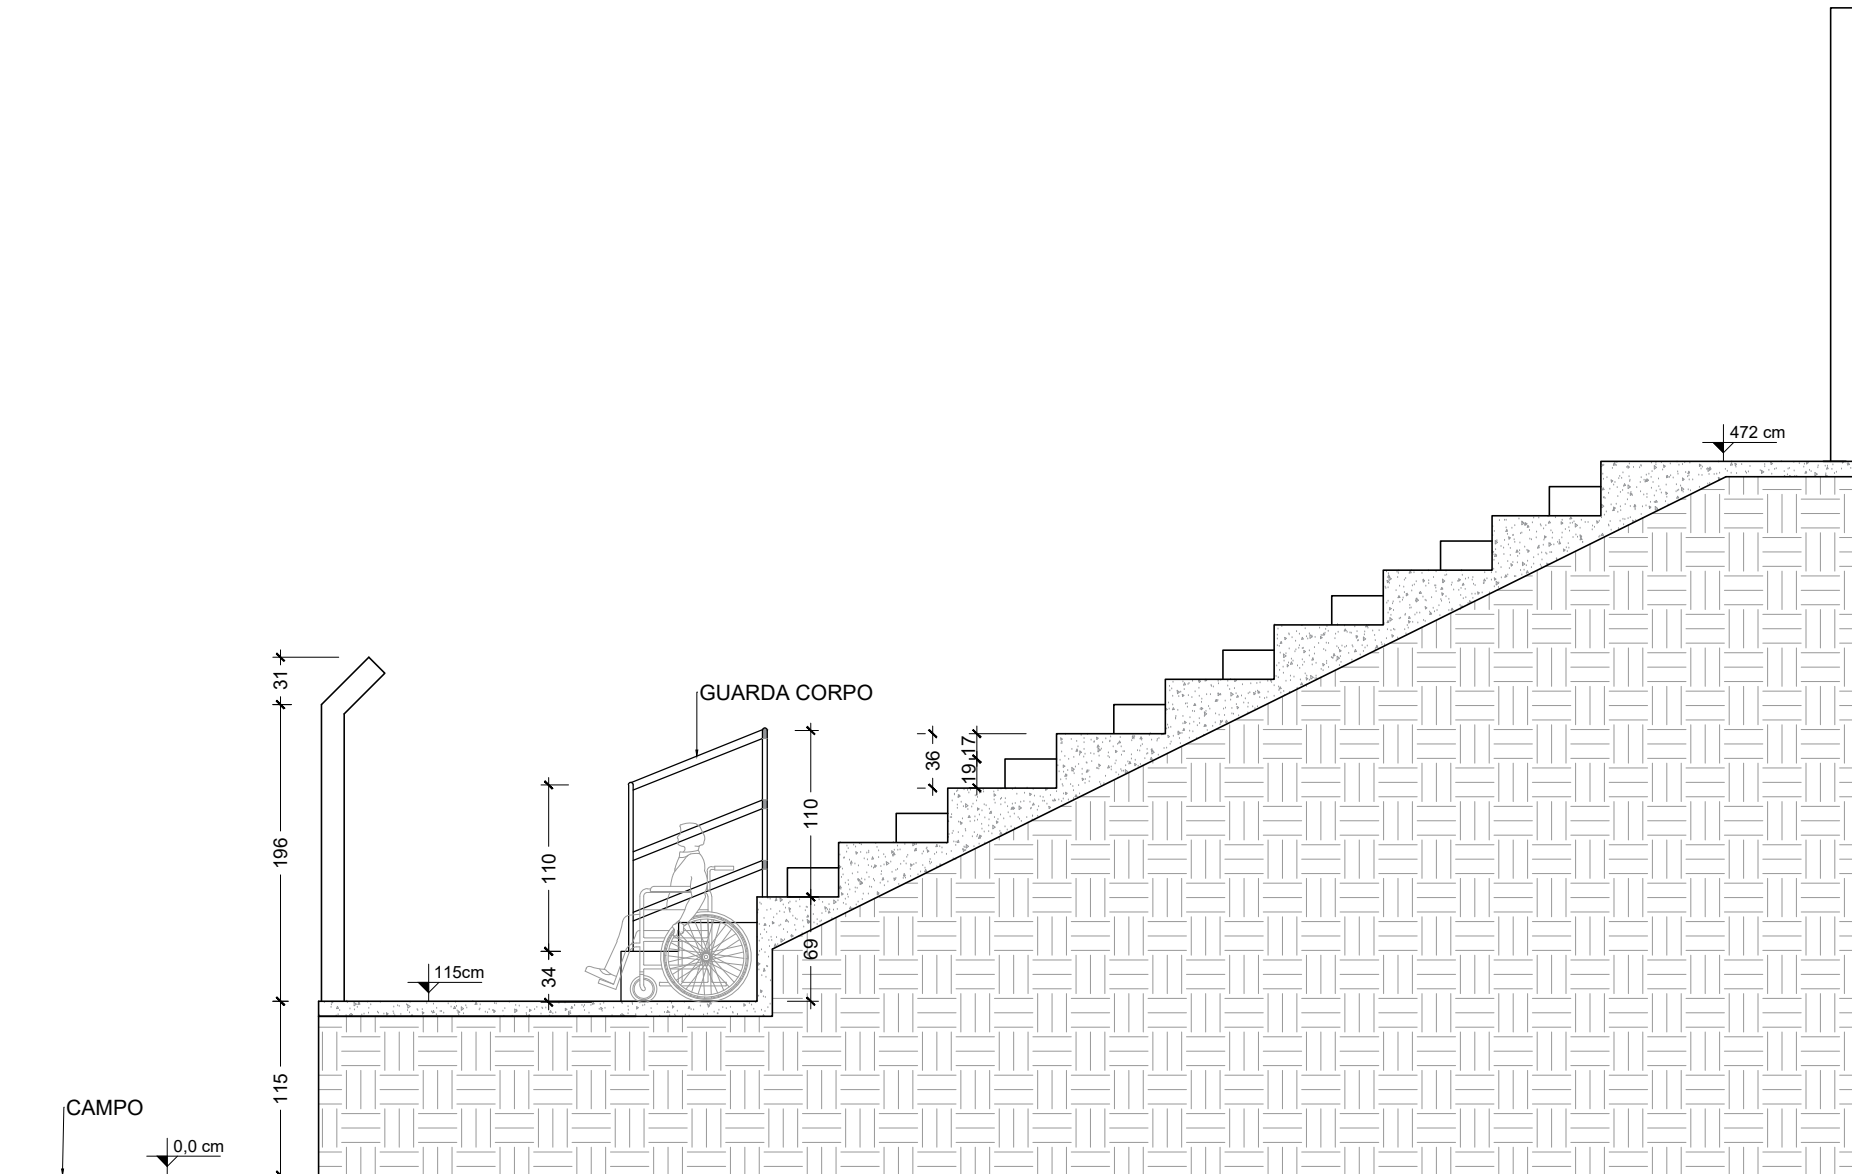

**CORTE AA**  
ESC. 1:50

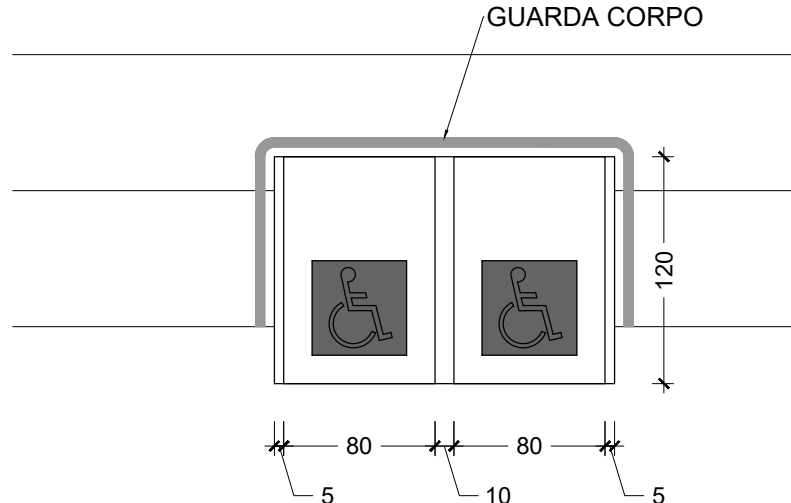

**PLANTA BAIXA ESPAÇOS P.C.R**  
ESC. 1:40

REVISÃO	DATA	DESCRIÇÃO
01	10/04/2019	Emissão Inicial
02		
03		

QUADRO ESTATÍSTICO		
ZONA:	Lote:	
Z INST.	Parte da Chácara 187	
ÁREA DO TERRENO:	23.671 m²	
ÁREA ARQUIBANCADA	1.010 m²	

APROVAÇÃO DA PREFEITURA:	APROVAÇÃO DA VIGILÂNCIA SANITÁRIA:



**MUNICÍPIO DE CHOPINZINHO**  
**GESTÃO 2017- 2020**  
**DIVISÃO DE PLANEJAMENTO E PROJETOS**

PROJETO ARQUITETÔNICO		
Plantas baixas, Corte AA		
Empreendimento:	REFORMA DO COMPLEXO MÓDULO ESPORTIVO MUNICIPAL *ARQUIBANCADAS*	Escala: INDICADA
Endereço:	Avenida Getúlio Vargas, número 3233 Parte da Chácara 187	Data: 22/04/2019
Arquivo:	Arquivo: ems_plantas baixas módulo esportivo 2	Folha: 01/01
Responsável Técnico pelo Projeto:	TALITA BASEGGIO KAMINSKI DALSASSO ENGENHEIRA CIVIL CREA-PR 101449/D	Chefe Executivo Municipal: ÁLVARO DÉNIS CENI SCOLARO PREFEITO MUNICIPAL