

PLANTA DE FORMAS VIGAS CINTA


ESCALA:1/50

CONCRETO:.....C25 – 25MPa

CINTA – Superfície total: 5.08 m ²					
Elemento	Formas (m ²)	Volume (m ³)	Barras (kg)	Laminado (kg)	Obrado (kg)
VIGAS: Fundo	4,70	1,76	113		
Forma lateral	26,63				
Pilares (Sup. Formas)	20,20	1,00	113		
TOTAL	51,53	2,76	226		
Índices (por m ²)	10,144	0,543	44,49		

V 3


Escala 1: 50

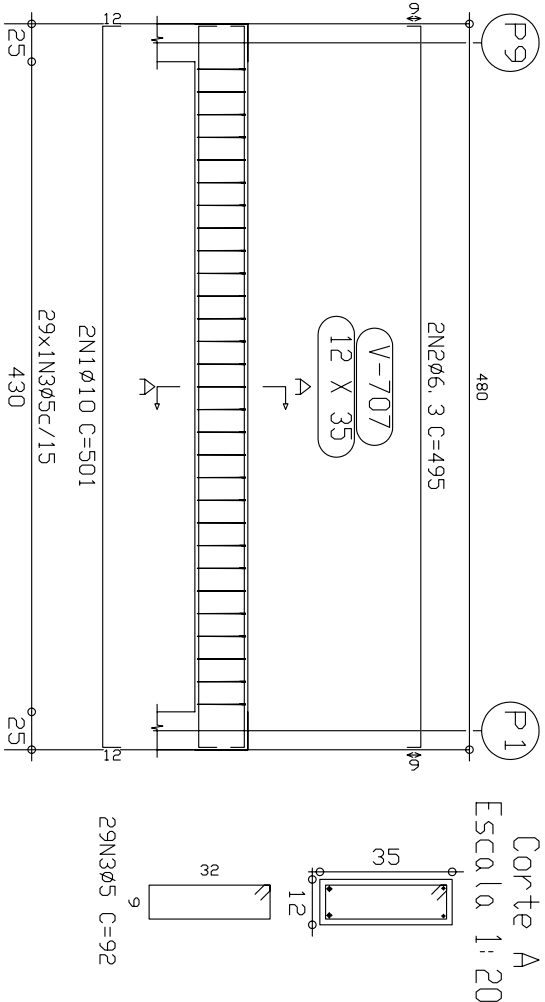

V 1


V 2

Escala 1: 50

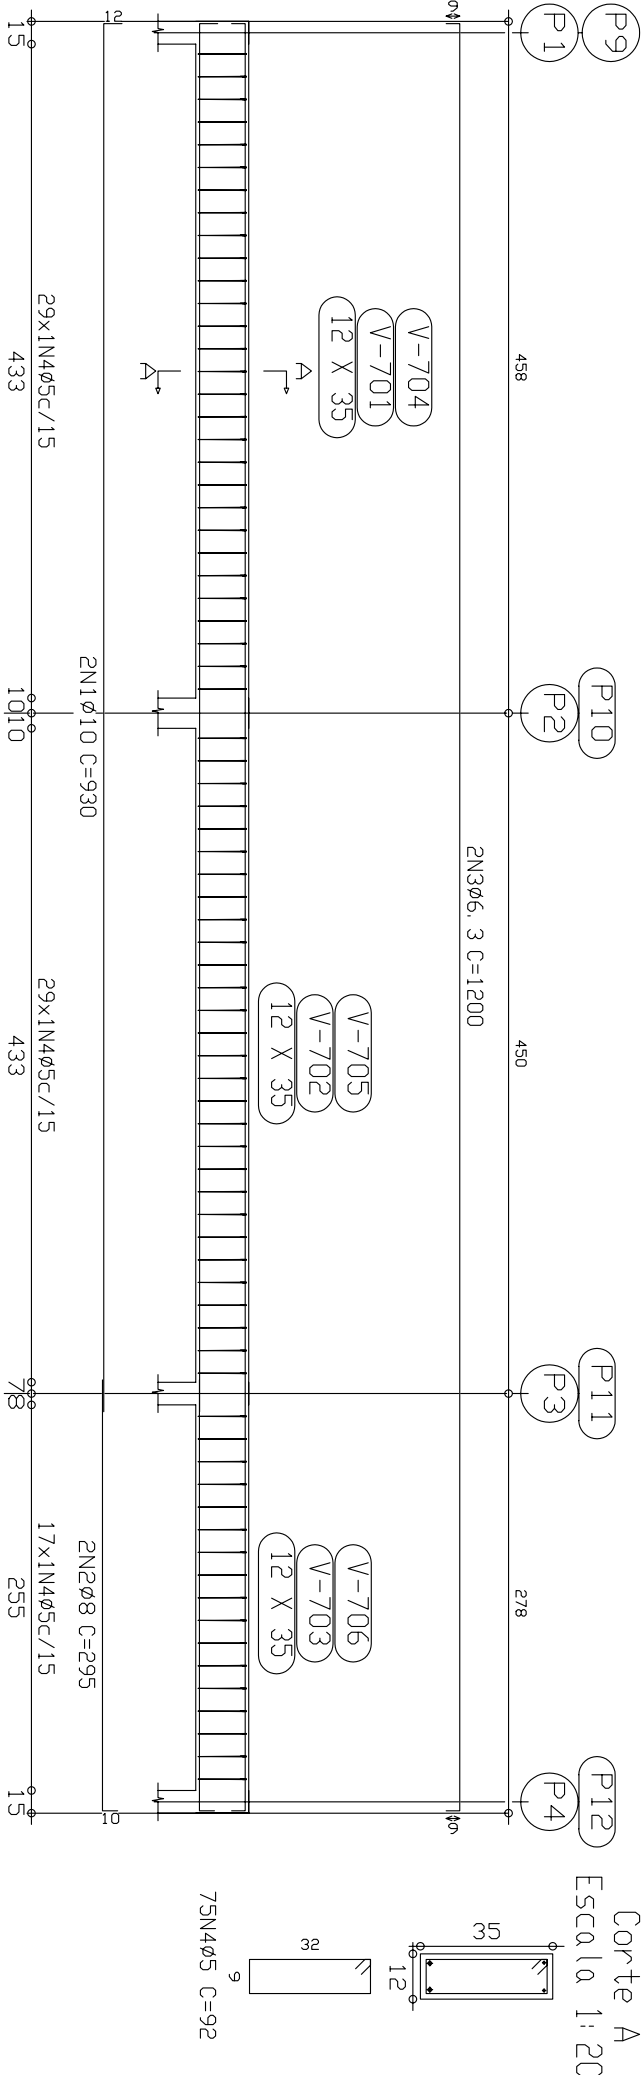

V 4


Escala 1: 50

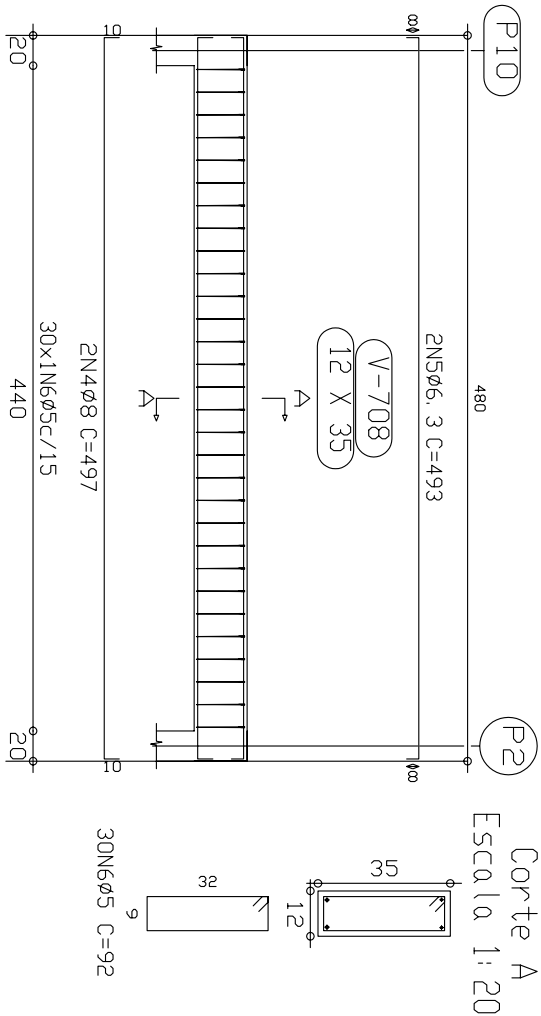

V 5

V 6

Escala 1: 50

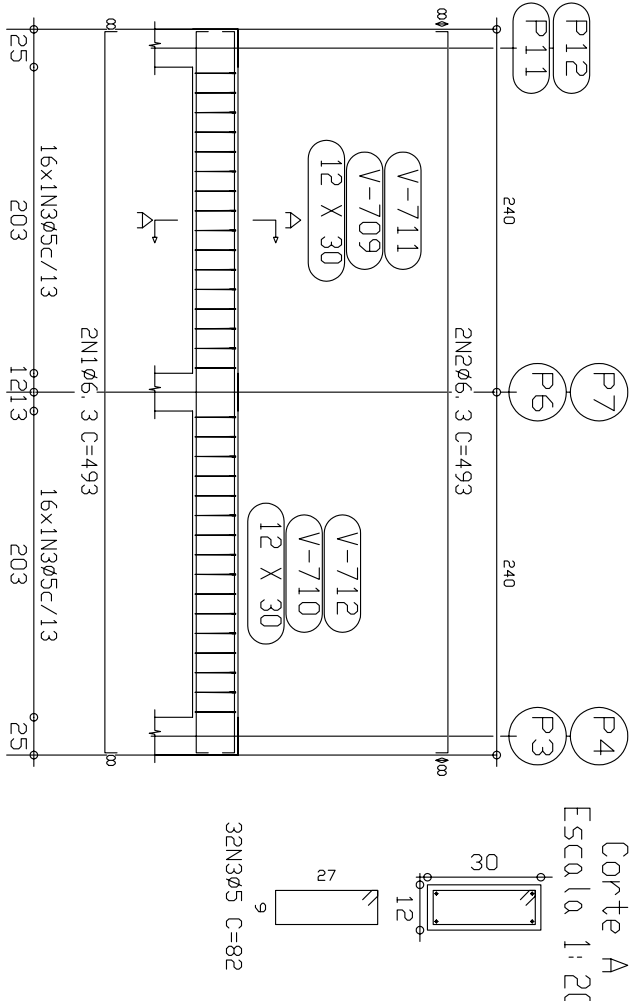

REVISÃO: DATA: DISCRIMINAÇÃO: RESP. REVISÃO:



MUNICÍPIO DE CHOPINZINHO

GESTÃO 2017 - 2020

DIVISÃO DE PLANEJAMENTO E PROJETOS

Especificação:		Escala:	
ESTRUTURAL - CINTAMENTO		Ind.	
Tipo da Obra:		Data:	
Cabines de transmissão e vestiário		Abril/19	
Local da Obra:		Desenho:	
Módulo Esportivo Municipal		Christiano	
Proprietário:		Área (m ²):	
PREFEITURA MUNICIPAL DE CHOPINZINHO			
Chefe Executivo Municipal:		Prancha:	
ALVARO DÉNIS CENI SCOLARO		E O 3	
PRÉFETO MUNICIPAL		O 6	
Resp. Técnico:			
CHRISTIANO DOSSA SILVESTRI			
CREA 100984-D/PR			