
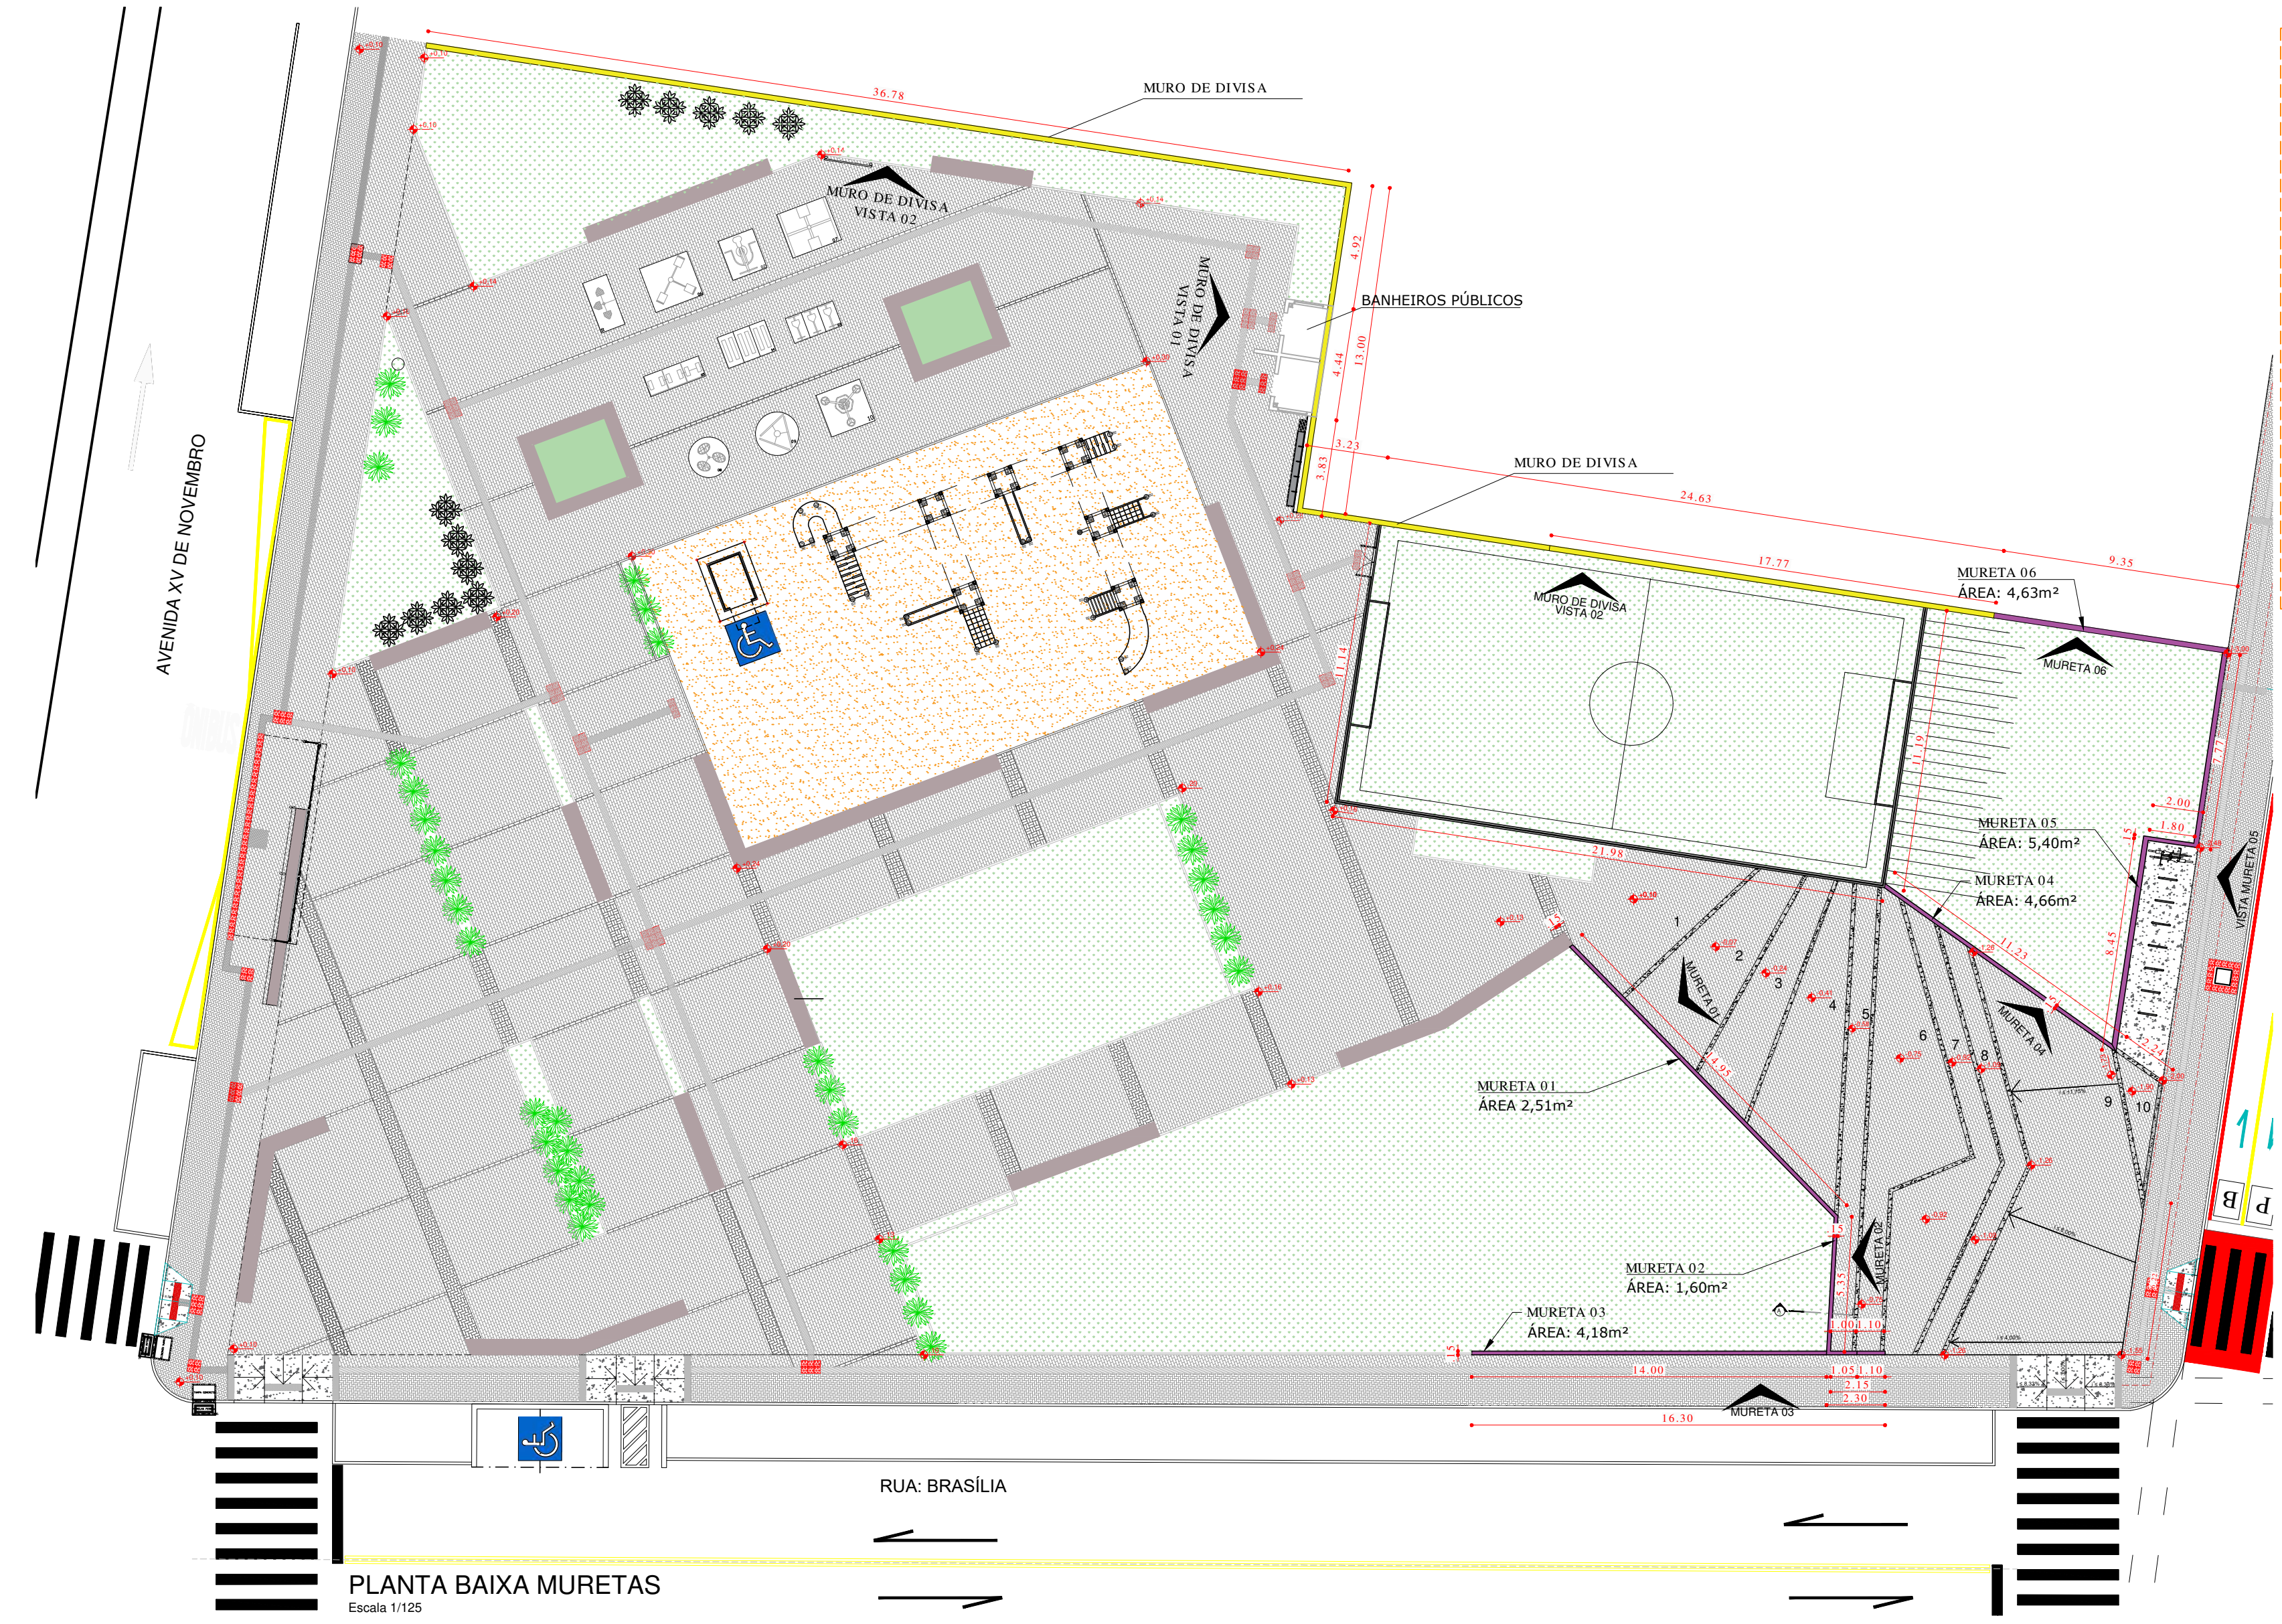
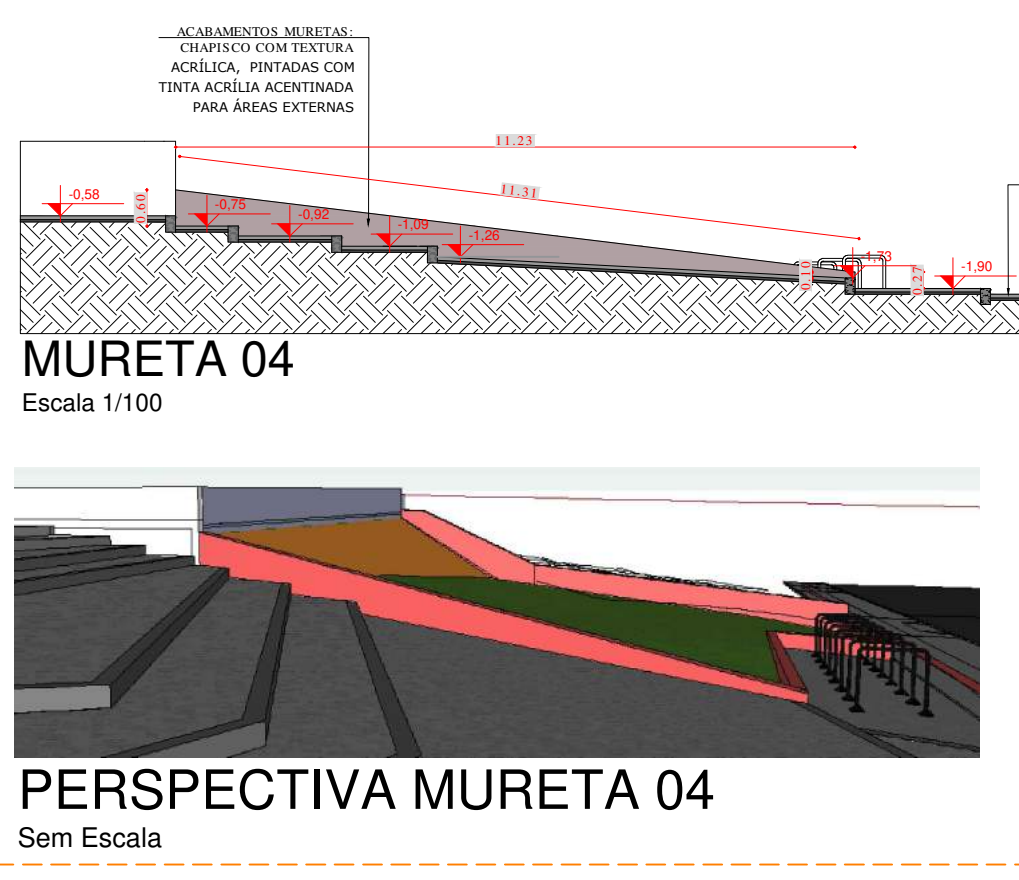
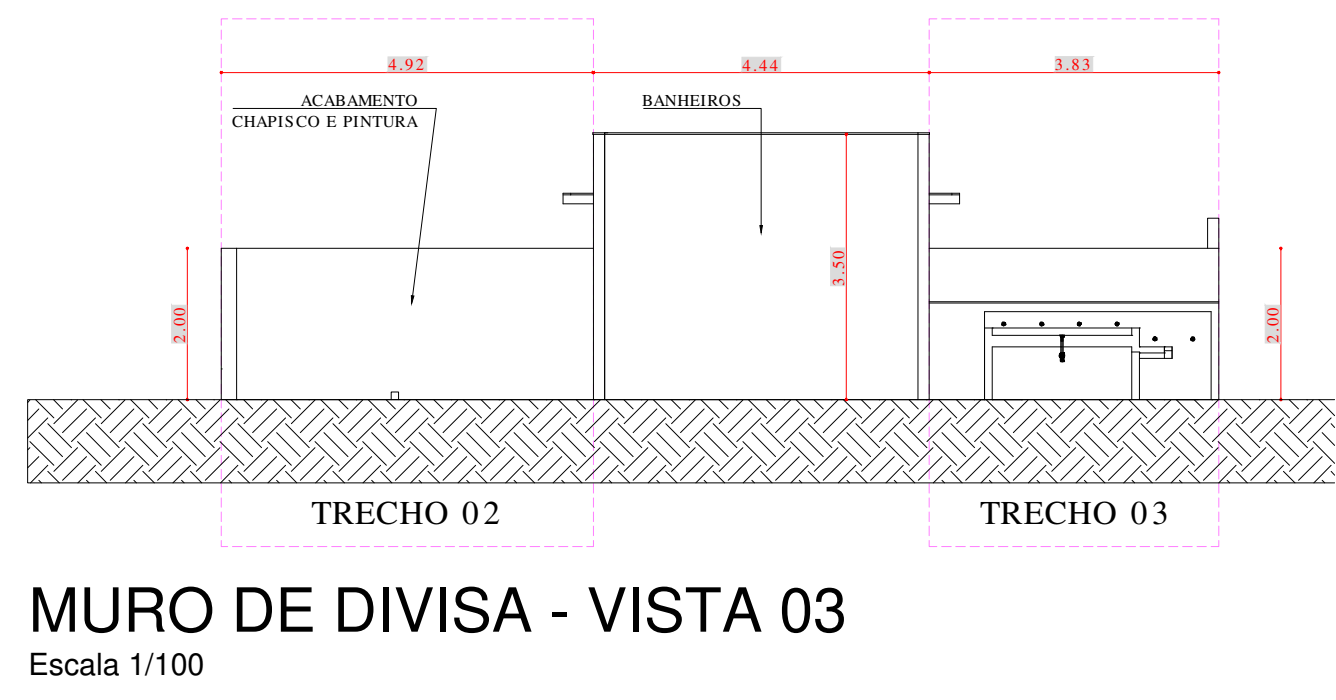
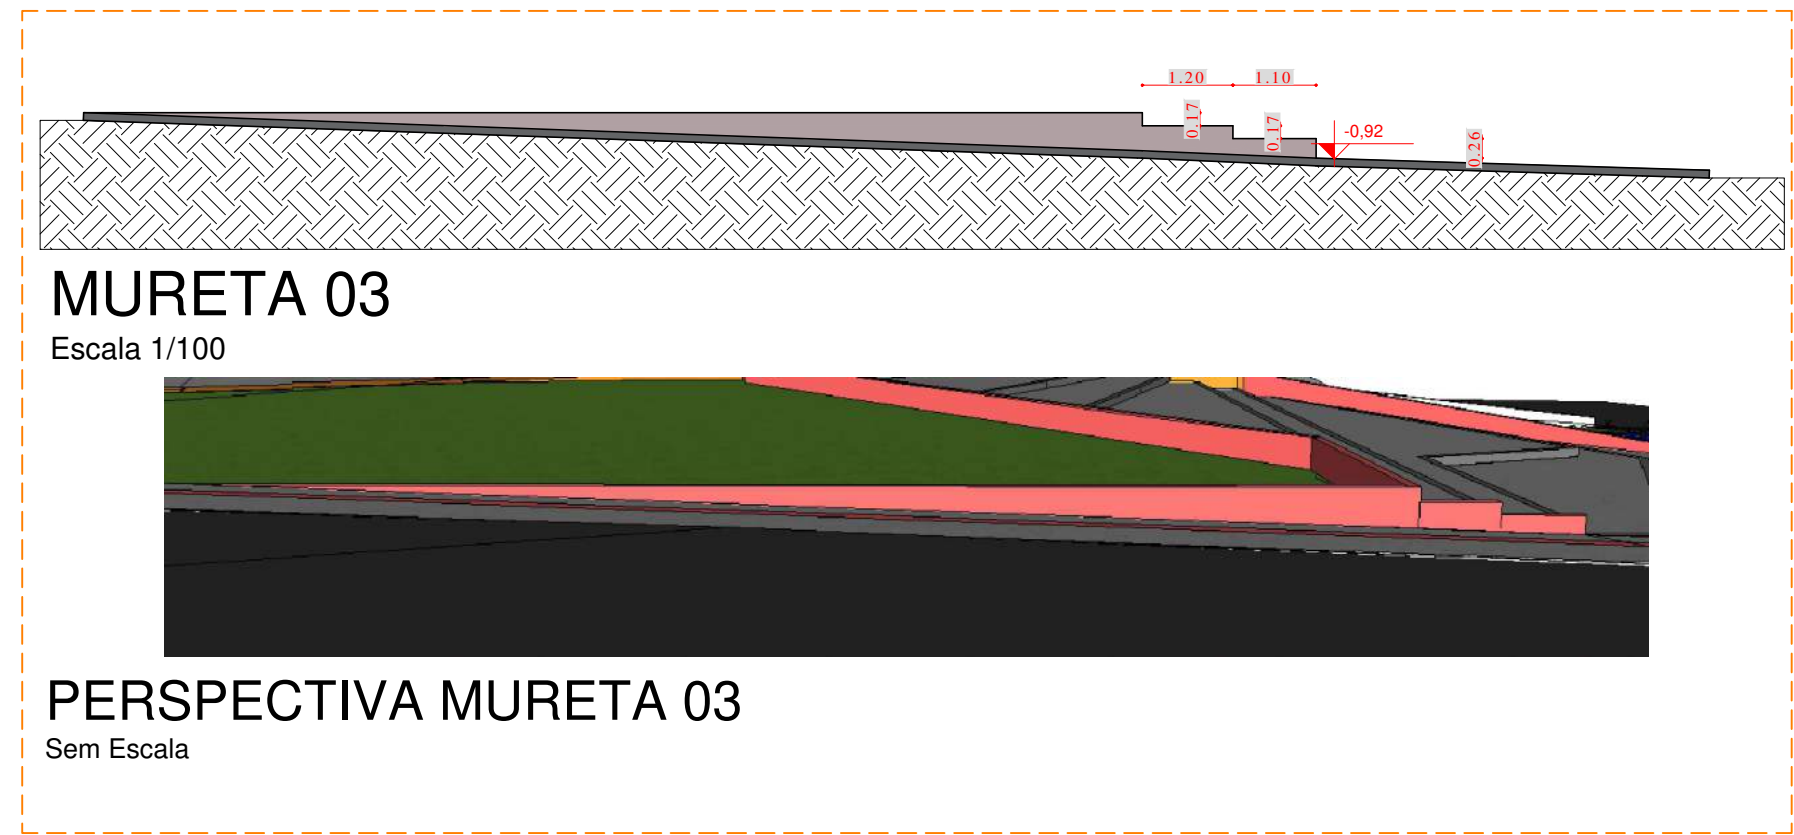


MURO DE DIVISA E MURETA 6
Escala 1/100

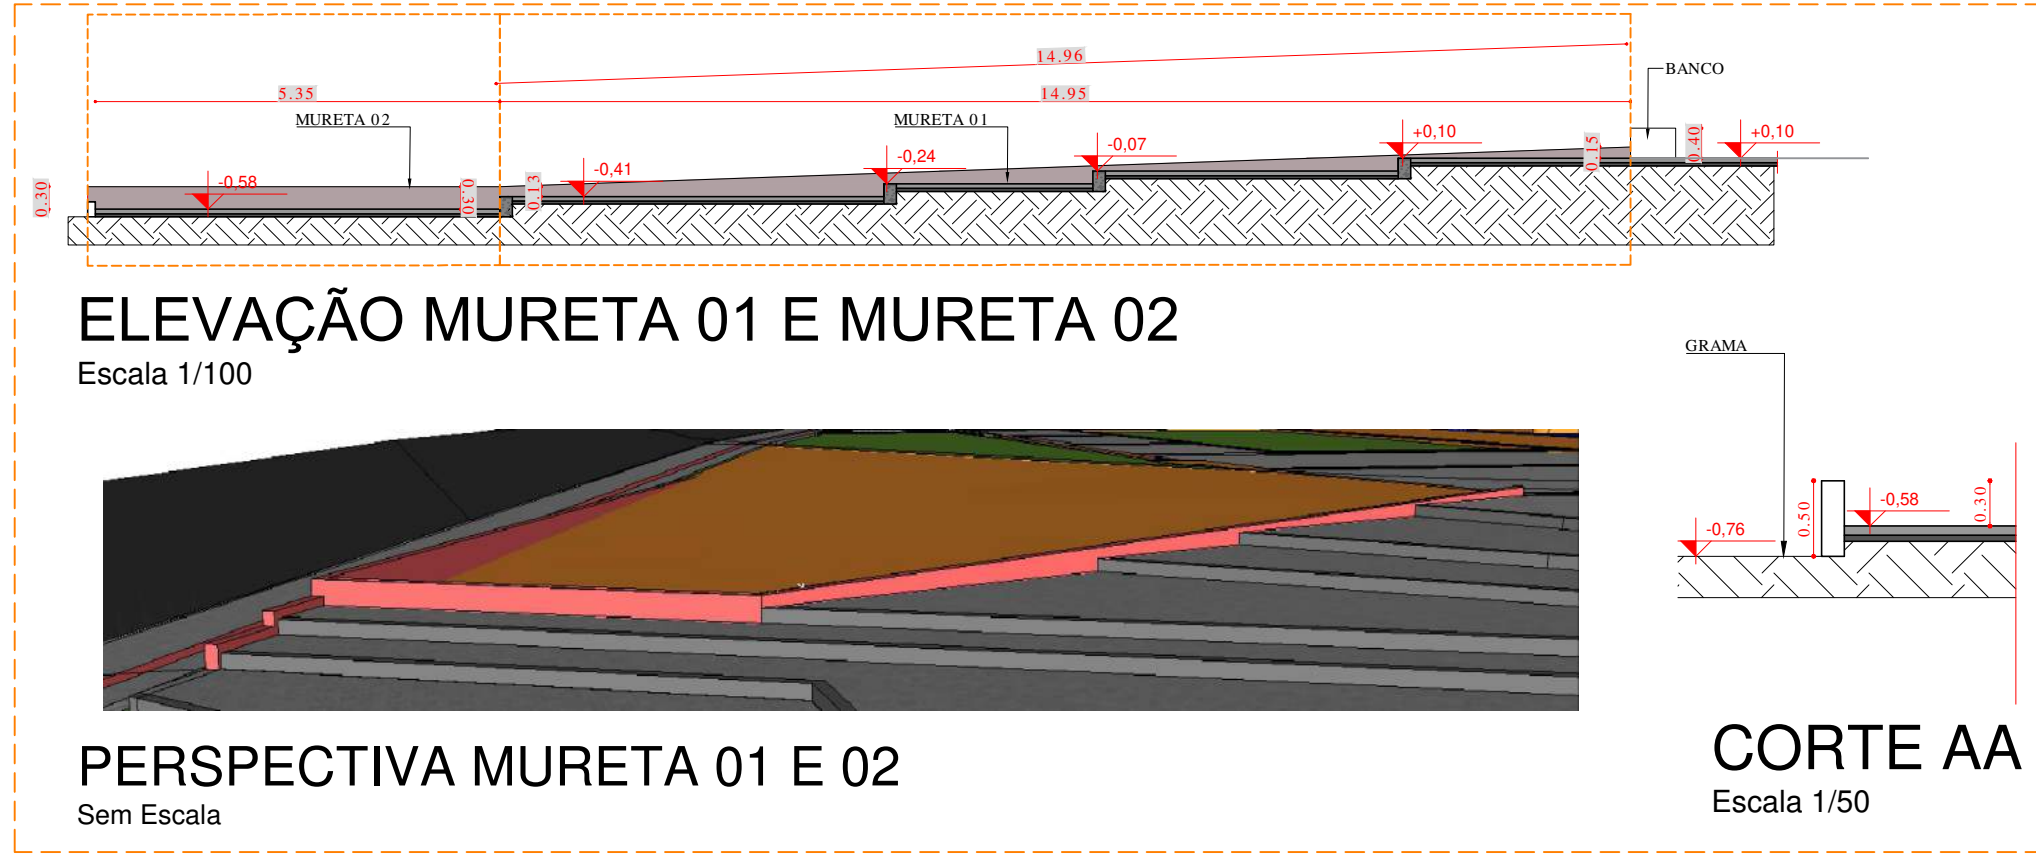

- LEGENDA
- BANCOS
 - LIXEIRA DUPLA - 14 UNIDADES
 - PAVER C/ GRÁFITE
 - PAGINAÇÃO ESCAMA
 - PAVER C/ NATURAL
 - PAGINAÇÃO TIDOLINHO
 - PLAYGROUND - PISO EMBORRACHADO
 - MURETA EM ALVENARIA ESTRUTURAL
 - MEIO FIO MOLDADO IN LOCO COM EXTRUSORA - ALTURA 30 cm
 - MURO DE DIVISA

REVISÃO	DATA	DESCRIÇÃO
01		
02		
03		

APROVAÇÃO DA PREFEITURA:

Município de Chopinzinho
Divisão de Planejamento e Projetos
APROVADO
13/04/2020
Taiany B. B. Karl
Engenheira Civil
CREA-SP 5.063.736.630/D

MUNICÍPIO DE CHOPINZINHO
GESTÃO 2017- 2020
DIVISÃO DE PLANEJAMENTO E PROJETOS

PROJETO ARQUITETÔNICO
Muretas e Muros

Empreendimento: PRAÇA BAIRRO CRISTO REI COM DISPONIBILIZAÇÃO DE ACESSO AMPLO	Escala: INDICADA
Endereço: Avenida XV de Novembro esquina com Rua Brasília e Rua Paraná	Dado: 13/04/2020
Desenho: Kamila	Folha: 11/13
Arquivo: arq praça - pe 01.25	

Responsável Técnico pelo Projeto: KAMILA VILLWOCK HARNISCH ARQUITETA E URBANISTA CAU 485696-7	Chefe Executivo Municipal: ÁLVARO DÊNIS CENI SCOLARO PREFEITO MUNICIPAL
--	--

Assinado por 3 pessoas: KAMILA VILLWOCK HARNISCH, TAIANY BLANCHI BOTELO KARL e ÁLVARO DÊNIS CENI SCOLARO. Para verificar a validade das assinaturas, acesse <https://chopinzinho.ass.com.br/verificacao> e informe o código FCG-0119132114707.





VERIFICAÇÃO DAS ASSINATURAS



Código para verificação: F8CD-B119-F321-F467

Este documento foi assinado digitalmente pelos seguintes signatários nas datas indicadas:



KAMILA VILLWOCK HARNISCH (CPF 043.452.189-26) em 13/04/2020 14:05:24 (GMT-03:00)

Emitido por: Sub-Autoridade Certificadora 1Doc (Assinatura 1Doc)



TAIANY BLACHKA BOTELHO KARL (CPF 037.054.379-33) em 13/04/2020 15:41:45 (GMT-03:00)

Emitido por: Sub-Autoridade Certificadora 1Doc (Assinatura 1Doc)



ÁLVARO DÊNIS CENI SCOLARO (CPF 009.378.889-40) em 15/04/2020 09:08:10 (GMT-03:00)

Emitido por: Sub-Autoridade Certificadora 1Doc (Assinatura 1Doc)

Para verificar a validade das assinaturas, acesse a Central de Verificação por meio do link:

<https://chopinzinho.1doc.com.br/verificacao/F8CD-B119-F321-F467>