
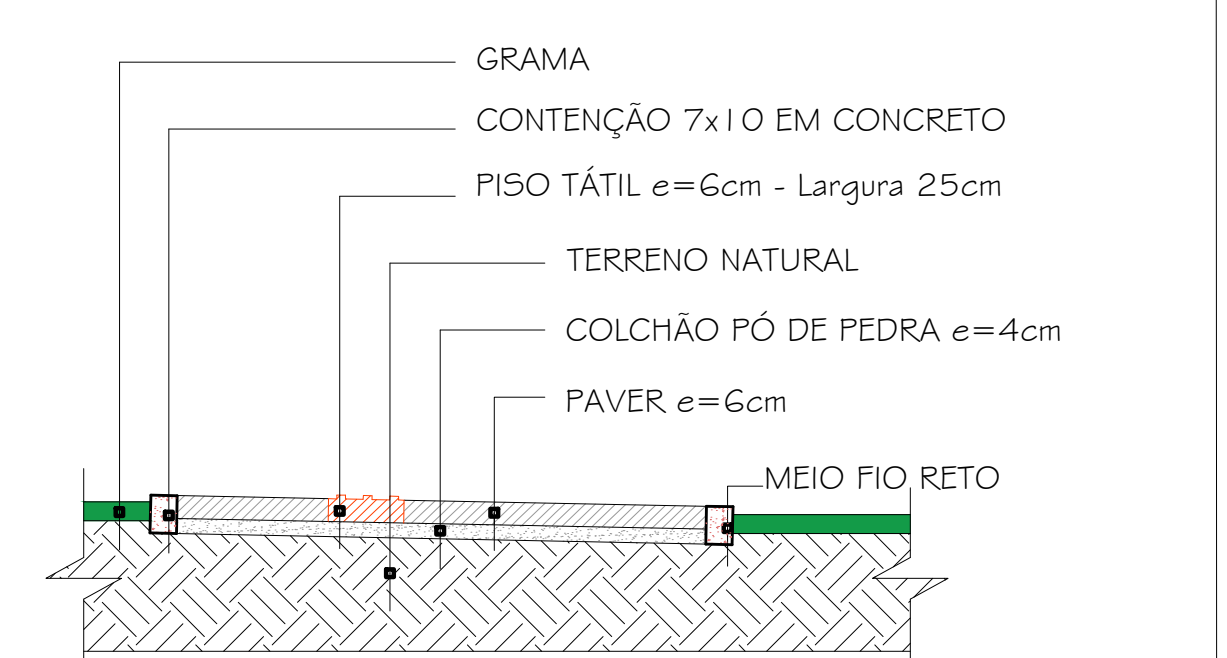
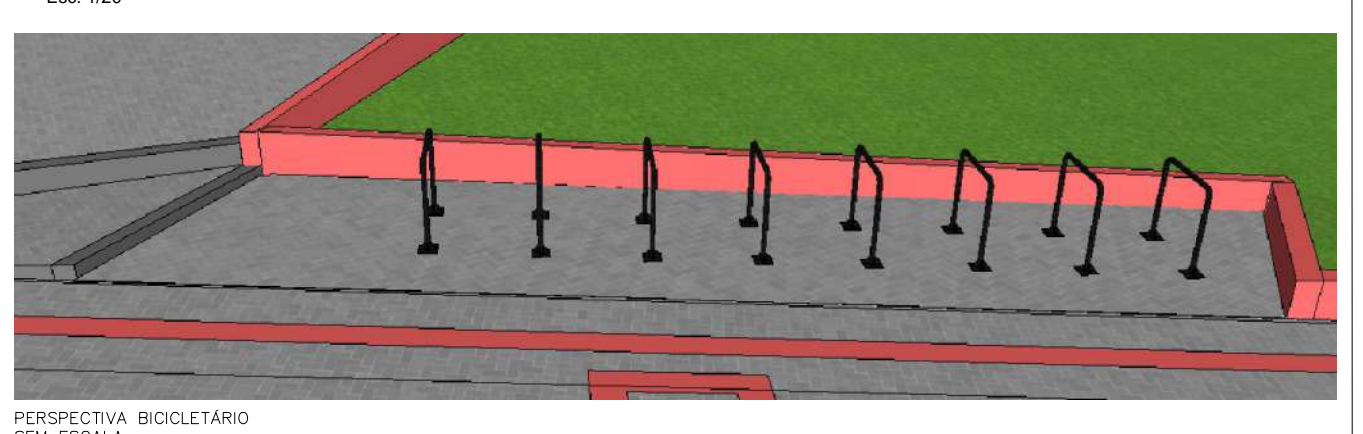
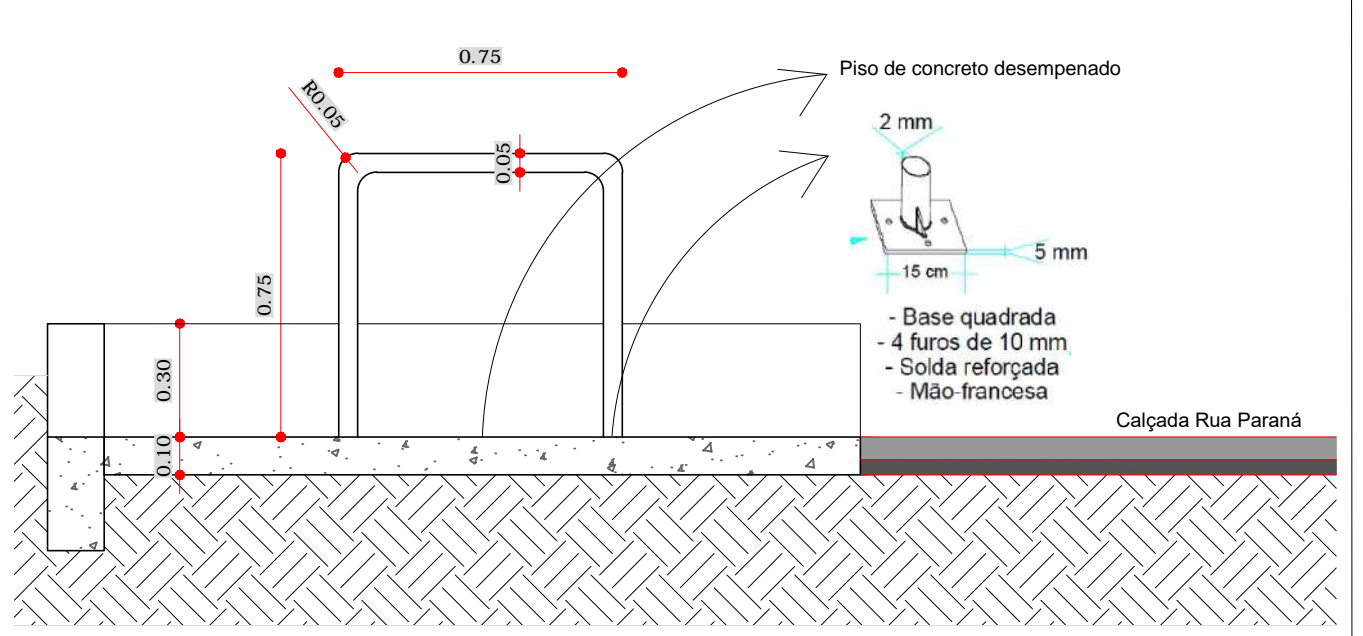
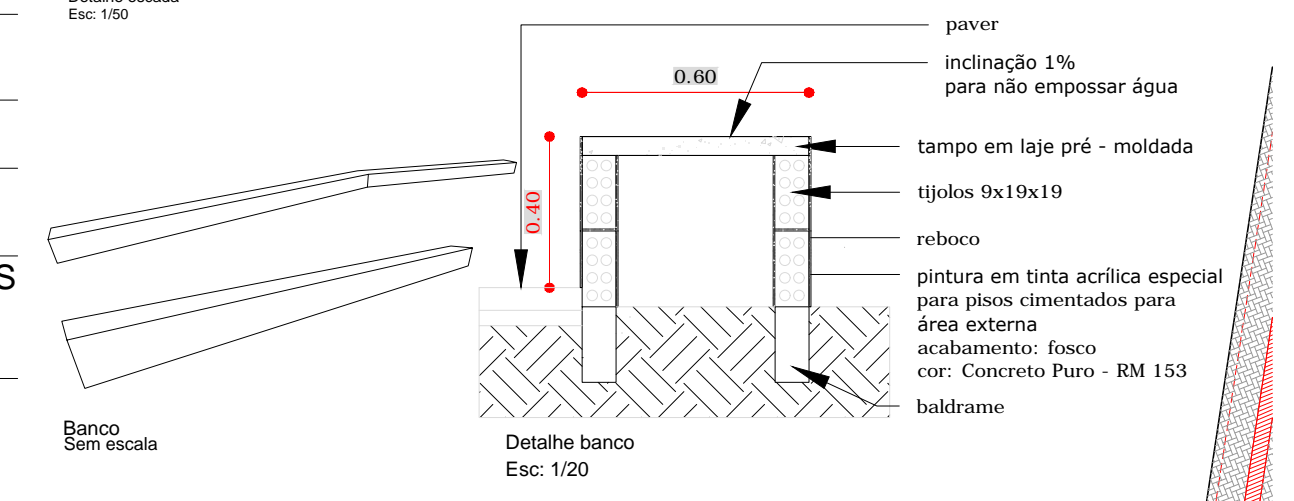


- LEGENDA**
- BANCOS
 - LIXEIRA DUPLA - 14 UNIDADES
 - "FINCADINHA" - TRAVAMENTO PAVER
 - PAVER COR GRAFITE - 20x10cm
 - PAGINAÇÃO ESCAMA
 - PAVER COR NATURAL - 20x10cm
 - PAGINAÇÃO TIJOLINHO
 - PLAYGROUND - PISO EMBORRACHADO
 - MURETA DE ALTURA VARIÁVEL
 - MEIO FIO MOLDADO IN LOCO COM EXTRUSORA - ALTURA 30 cm
 - BLOCOS DE CONCRETO INTERTRAVADOS ESP. 6cm, TIPO DIRECIONAL, 25x25cm - COR VERMELHA
 - BLOCOS DE CONCRETO INTERTRAVADOS ESP. 6cm, TIPO ALERTA, 25x25cm - COR VERMELHA

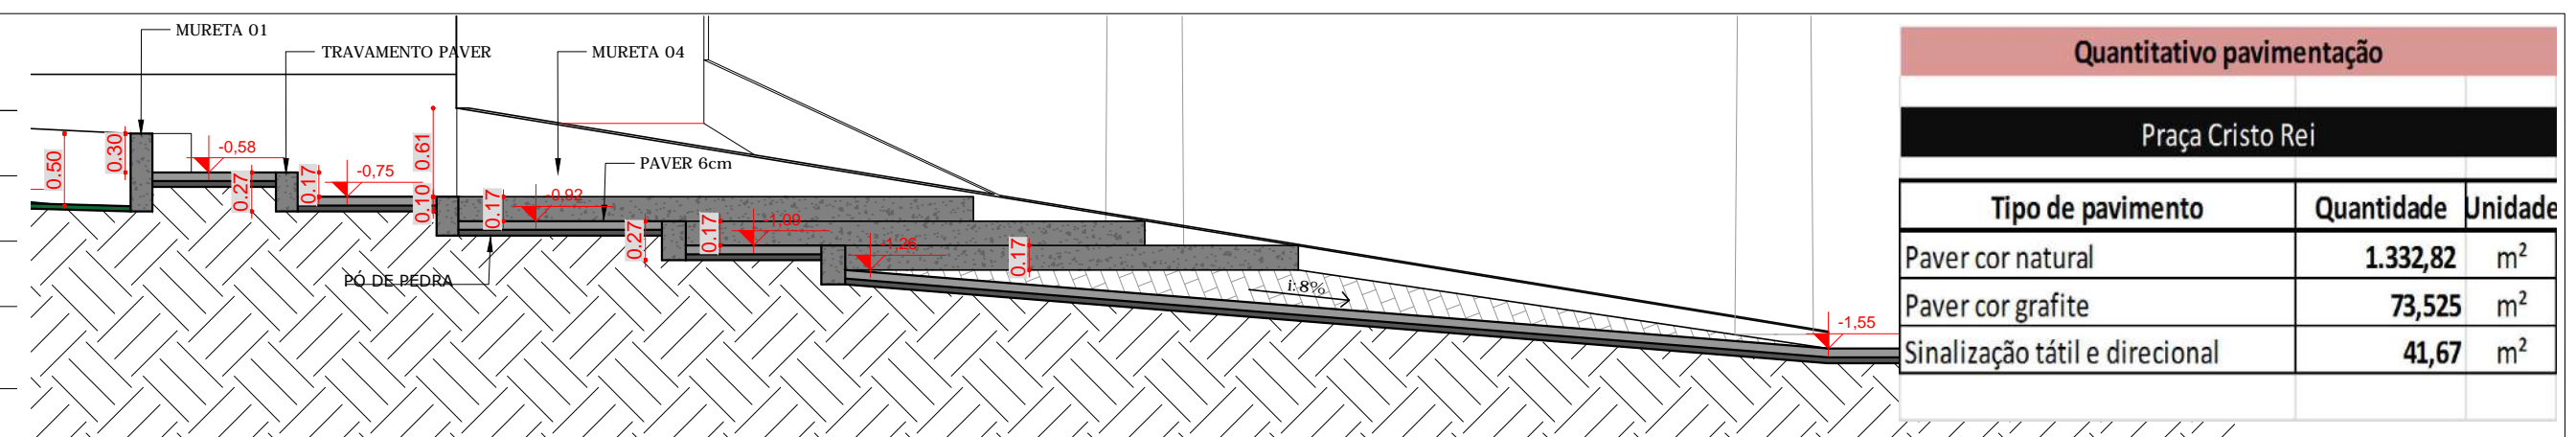

REVISÃO	DATA	DESCRIÇÃO
01		
02		
03		

APROVAÇÃO DA PREFEITURA:

Município de Chopinzinho
Divisão de Planejamento e Projetos
APROVADO
16/03/2020
Tainy B. B. Karl
Engenheira Civil
CREA-SP 5.063.736/030

MUNICÍPIO DE CHOPINZINHO GESTÃO 2017- 2020 DIVISÃO DE PLANEJAMENTO E PROJETOS	
PROJETO ARQUITETÔNICO Locação pavimentação, bancos, bicicletário e Corte Longitudinal	
Empreendimento: PRAÇA BAIRRO CRISTO REI COM DISPONIBILIZAÇÃO DE ACESSO AMPLO	Escala: INDICADA
Endereço: Avenida XV de Novembro esquina com Rua Brasília e Rua Paraná	Data: 16/03/2020
Desenho: Kamila	Folha: 05/13
Arquivo: arq praça - pe 01.23	
Responsável Técnico pelo Projeto: KAMILA VILLWOCK HARNISCH ARQUITETA E URBANISTA CAU AB5696-7	Chefe Executivo Municipal: ÁLVARO DÊNIS CENI SCOLARO PREFEITO MUNICIPAL

CORTE AA"
Escala 1/125

Assinado por 3 pessoas: KAMILA VILLWOCK HARNISCH, ALVARO DENIS CENI SCOLARO e TAINY BLACHKA BOTELHO KARL. Para verificar a validade das assinaturas, acesse <https://registro.toc.com.br/verificacao> e informe o código ECC-0567-4126-0048