



Forma do pavimento Térreo
escala 1: 50


V1 (15 x 40)

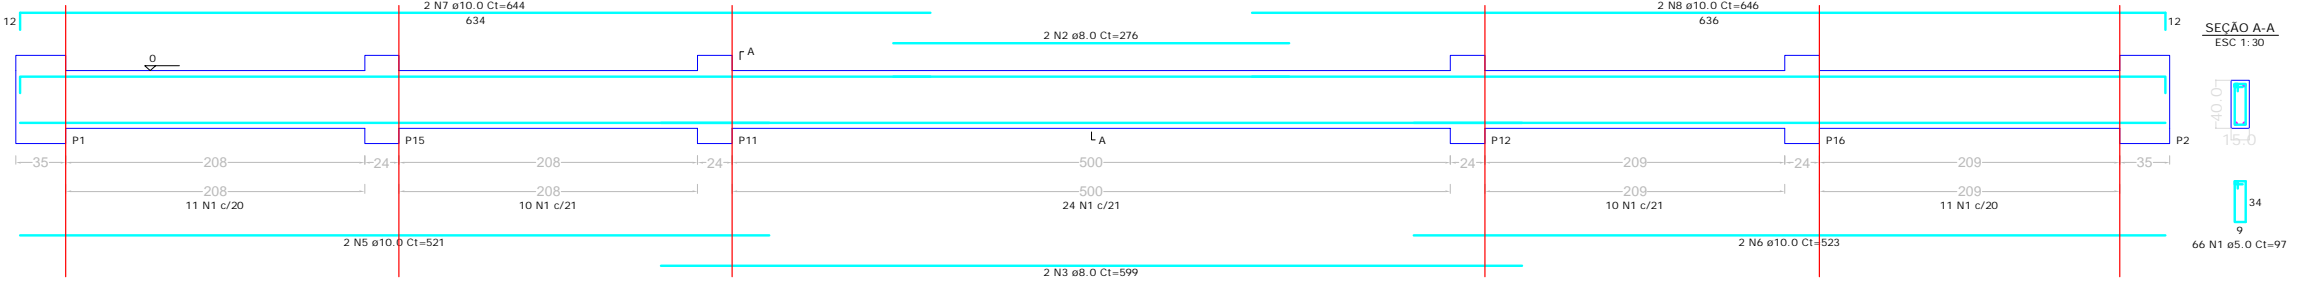


V2 (15 x 40)

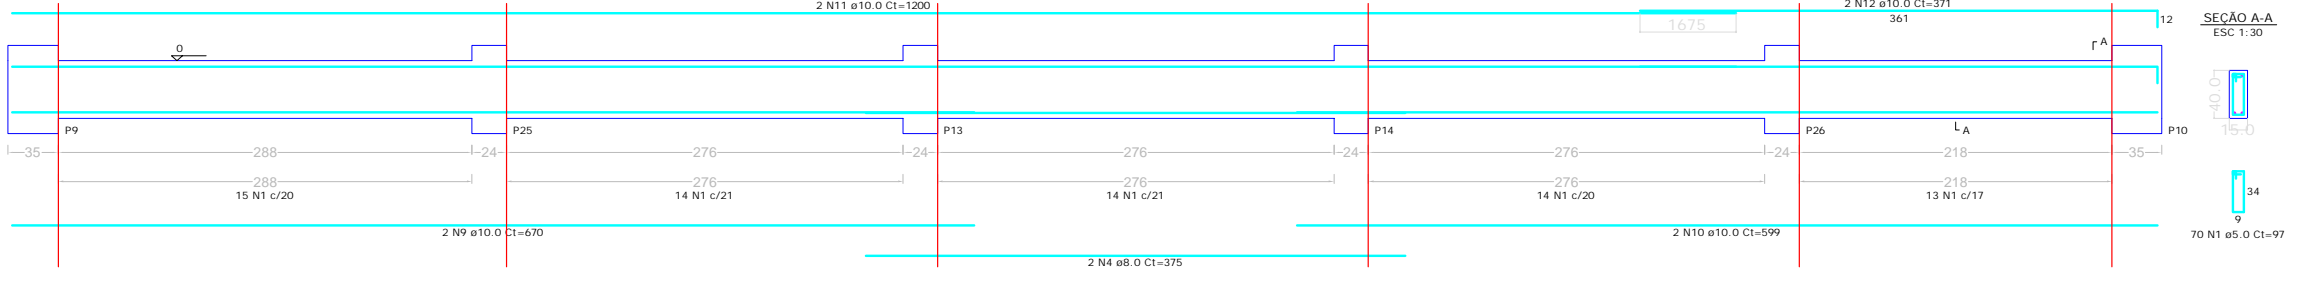


V3 (15 x 40)

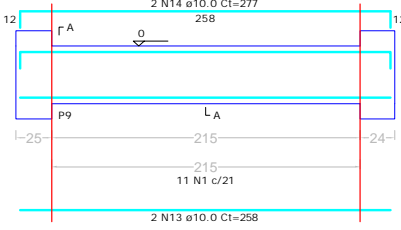


V4 (15 x 40)

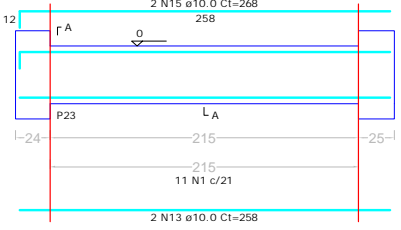


V5 (15 x 40)

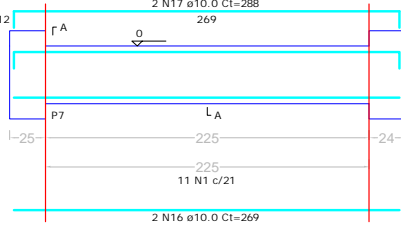


V6 (15 x 40)

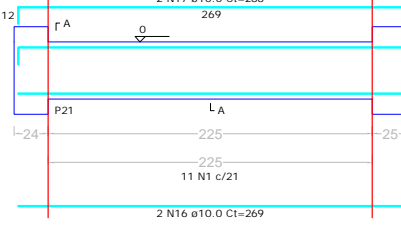


V7 (15 x 40)

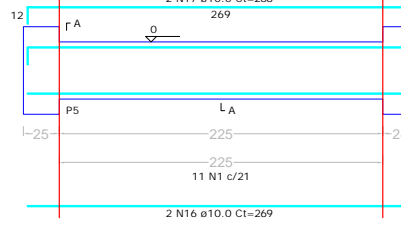


V8 (15 x 40)

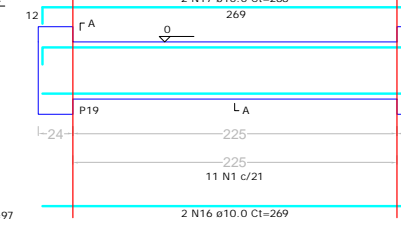


V9 (15 x 40)

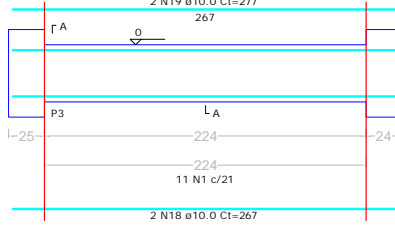


V10 (15 x 40)

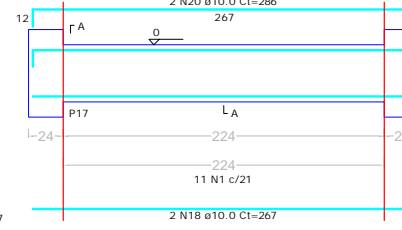


V11 (15 x 40)

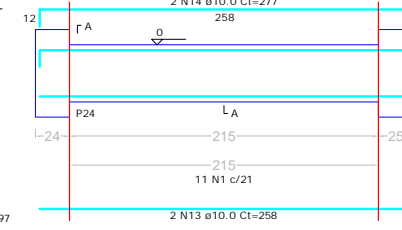


V12 (15 x 40)

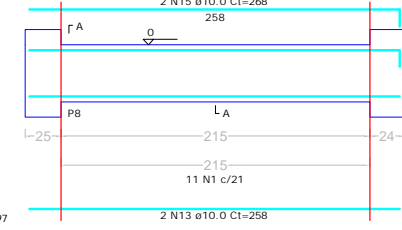


V13 (15 x 40)

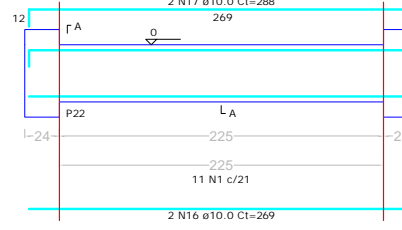


V14 (15 x 40)

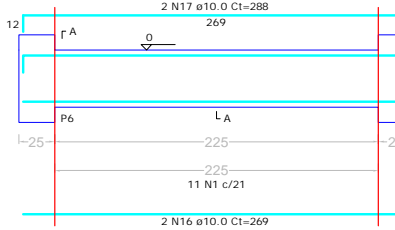


V15 (15 x 40)

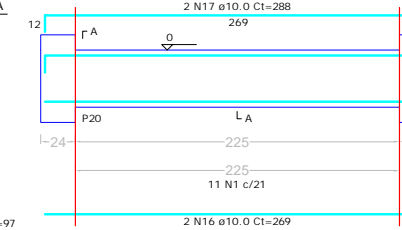


V16 (15 x 40)

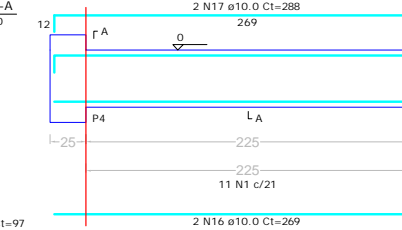

V17 (15 x 40)

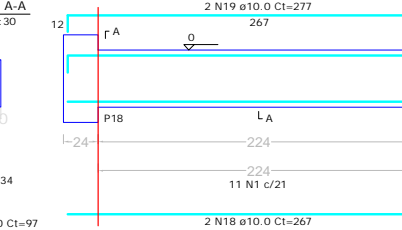

V18 (15 x 40)

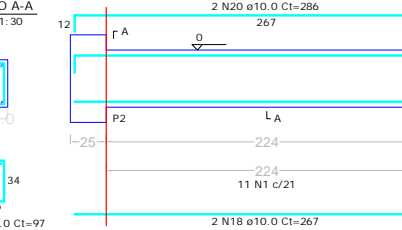

RESUMO DO AÇO

V1	V2	V3
V4	V5	V6
V7	V8	V9
V10	V11	V12
V13	V14	V15
V16	V17	V18

AÇO	N	DIAM (mm)	QUANT	C.UNIT (cm)	C.TOTAL (cm)
CA60	1	5.0	312	97	30264
CA50	2	8.0	2	276	552
	3	8.0	2	599	1198
	4	8.0	2	375	750
	5	10.0	2	521	1042
	6	10.0	2	523	1046
	7	10.0	2	644	1288
	8	10.0	2	646	1292
	9	10.0	2	670	1340
	10	10.0	2	599	1198
	11	10.0	2	1200	2400
	12	10.0	2	371	742
	13	10.0	8	258	2064
	14	10.0	4	277	1108
	15	10.0	4	268	1072
	16	10.0	16	269	4304
	17	10.0	16	288	4608
	18	10.0	8	267	2136
	19	10.0	4	277	1108
	20	10.0	4	286	1144

RESUMO DO AÇO

AÇO	DIAM (mm)	C.TOTAL (m)	PESO + 10% (kg)
CA50	8.0	25	10.9
CA60	10.0	278.9	189.2
CA60	5.0	302.6	51.3

PESO TOTAL (kg)	
CA50	200
CA60	51.3

Volume de concreto (C-25) = 4.40 m³
Área de forma = 69.74 m²

NOTA:
TODAS AS DIMENSÕES E NÍVEIS SÃO DADAS EM mm.



MUNICÍPIO DE CHOPINZINHO
GESTÃO 2021 - 2024
DIVISÃO DE PLANEJAMENTO E PROJETOS

Especificação: PROJETO ESTRUTURAL	Escala: Indicada
Tipo da Obra: Ampliação de abrigo.	Data: Abr./ 24
Local da Obra: Aterro Sanitário Municipal	Desenho: Christiano
Proprietário: Prefeitura Municipal de Chopinzinho	Área de Obra: 300.00 m²
Chefe Executivo Municipal: EDSON LUIZ CENCI PREFEITO MUNICIPAL	Resp. Técnico: CHRISTIANO DOSSA SILVESTRI CREA 100984-D/PR
	Prancha: EO2

Documento assinado eletronicamente por:
christiano.silvestri (28/11/2024 10:10:50)

Nome/controlado do arquivo:
2024112810105029.pdf

Aponte a sua câmera e verifique a autenticidade:



<https://dss.paranacidade.org.br/validaAssinatura.htm?controle=2024112810105029>