

SIMBOLOGIA




RISCO ELÉTRICO



VIATURA DOS BOMBEIROS



ACESSO À EDIFICAÇÃO  
OU ÁREA DE RISCO

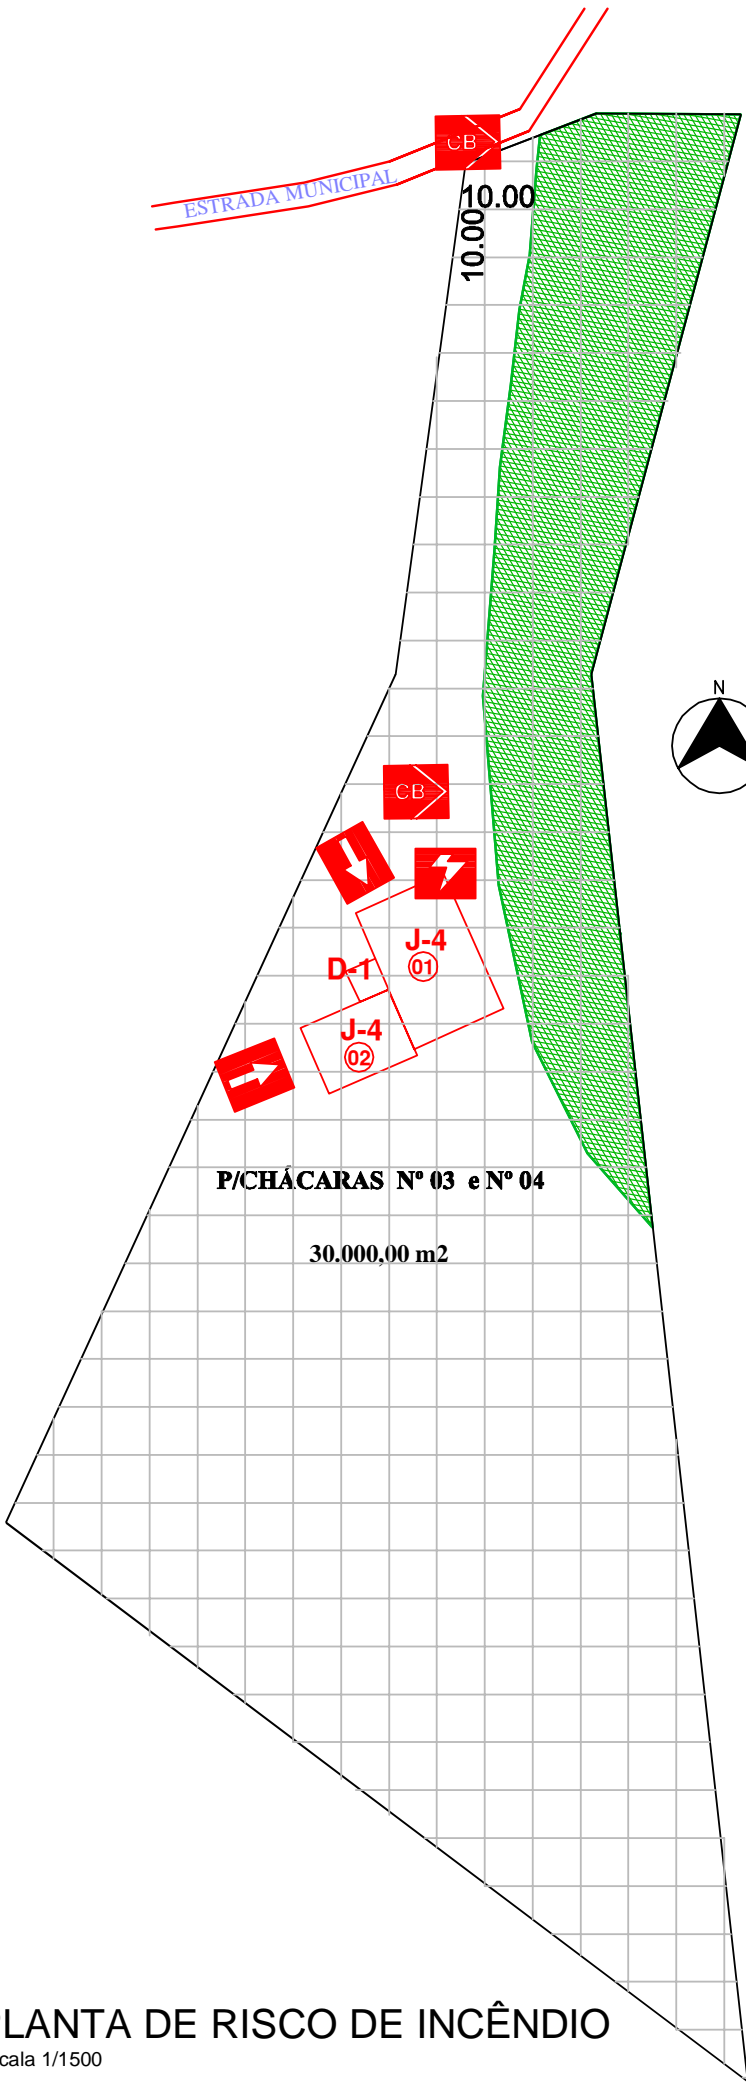

PLANTA DE RISCO DE INCÊNDIO  
Escala 1/1500

PLANO DE SEGURANÇA CONTRA INCÊNDIO E PÂNICO

IDENTIFICAÇÃO DA EDIFICAÇÃO E/OU ÁREA DE RISCO

Pavimento ou Setor	Ocupação	C.I (MJ/m2)	Nº de Pavimentos	Pé Direito (m)	Área (m2)
Térreo	Recepção de resíduos	7560	01	5,00	289,22
Térreo	Área de triagem	7560	01	5,00	197,88
Térreo	Depósito e prensagem	5310	01	5,00	430,98
Térreo	Escritório	700	01	3,00	12,35
Altura	Térrea	Risco	RE	Área existente (m2)	-
				Área total (m2)	930,43

MEDIDAS DE SEGURANÇA CONTRA INCÊNDIO

<input type="checkbox"/> Acesso de viaturas do Corpo de Bombeiros	<input checked="" type="checkbox"/> Iluminação de emergência							
<input type="checkbox"/> Separação entre edificações	<input type="checkbox"/> Alarme e Detecção de Incêndio							
<input type="checkbox"/> Segurança estrutural nas edificações	<input checked="" type="checkbox"/> Sinalização de emergência							
<input type="checkbox"/> Compartimentação horizontal / vertical	<input checked="" type="checkbox"/> Extintores de incêndio							
<input type="checkbox"/> Controle de material de acabamento	<input type="checkbox"/> Hidrantes e mangotinhos							
<input checked="" type="checkbox"/> Saídas de emergência	<input type="checkbox"/> Chuveiros automáticos							
<input type="checkbox"/> Brigada de Incêndio	<input type="checkbox"/> Resfriamento							
<input type="checkbox"/> Controle de fumaça	<input type="checkbox"/> Espuma							
<input type="checkbox"/> Plano de emergência	<input type="checkbox"/> Sistemas de fixo gases limpos							
Reservatórios	Inferior	0,00	Superior	0,00 m3	RTI	0,00 m3	SPK	-

HISTÓRICO DE ATUALIZAÇÃO/SUBSTITUIÇÃO DO PSCIP

Data	Discriminação da atualização/substituição	Nº do PSCIP

Obra / Endereço:

BARRAÇÃO DE RECICLÁVEIS  
Aterro Sanitário Municipal - Chopinzinho - Paraná

Área:

930,43 m²

Ocupação:

Depósito

PARA USO DO CBMPR

Prancha:

01  
04

Conteúdo da Prancha

PLANTA DE RISCO  
QUADRO DE ESTATÍSTICA

Proprietário:

PREFEITURA MUNICIPAL DE CHOPINZINHO  
CNPJ: 76.995.414/0001-60

Escala:

INDICADA

Responsável Técnico:

ENG. CIVIL CHRISTIANO DOSSA SILVESTRI CREA-Pr 100984/D

Desenho/Data:

Maio/2024

**Documento assinado com certificado PKCS7 por:**

- MUNICIPIO DE CHOPINZINHO (18/03/2025 11:04:35 - CPF: 76995414000160)

Documento assinado eletronicamente por:

**Christiano Dossa Silvestri (19/03/2025 08:35:34)**

Nome do arquivo:

**2025031908353407.pdf**

*Aponte a sua câmera e verifique a autenticidade:*



<https://dss.paranacidade.org.br/validaAssinatura.htm?controle=2025031908353407>