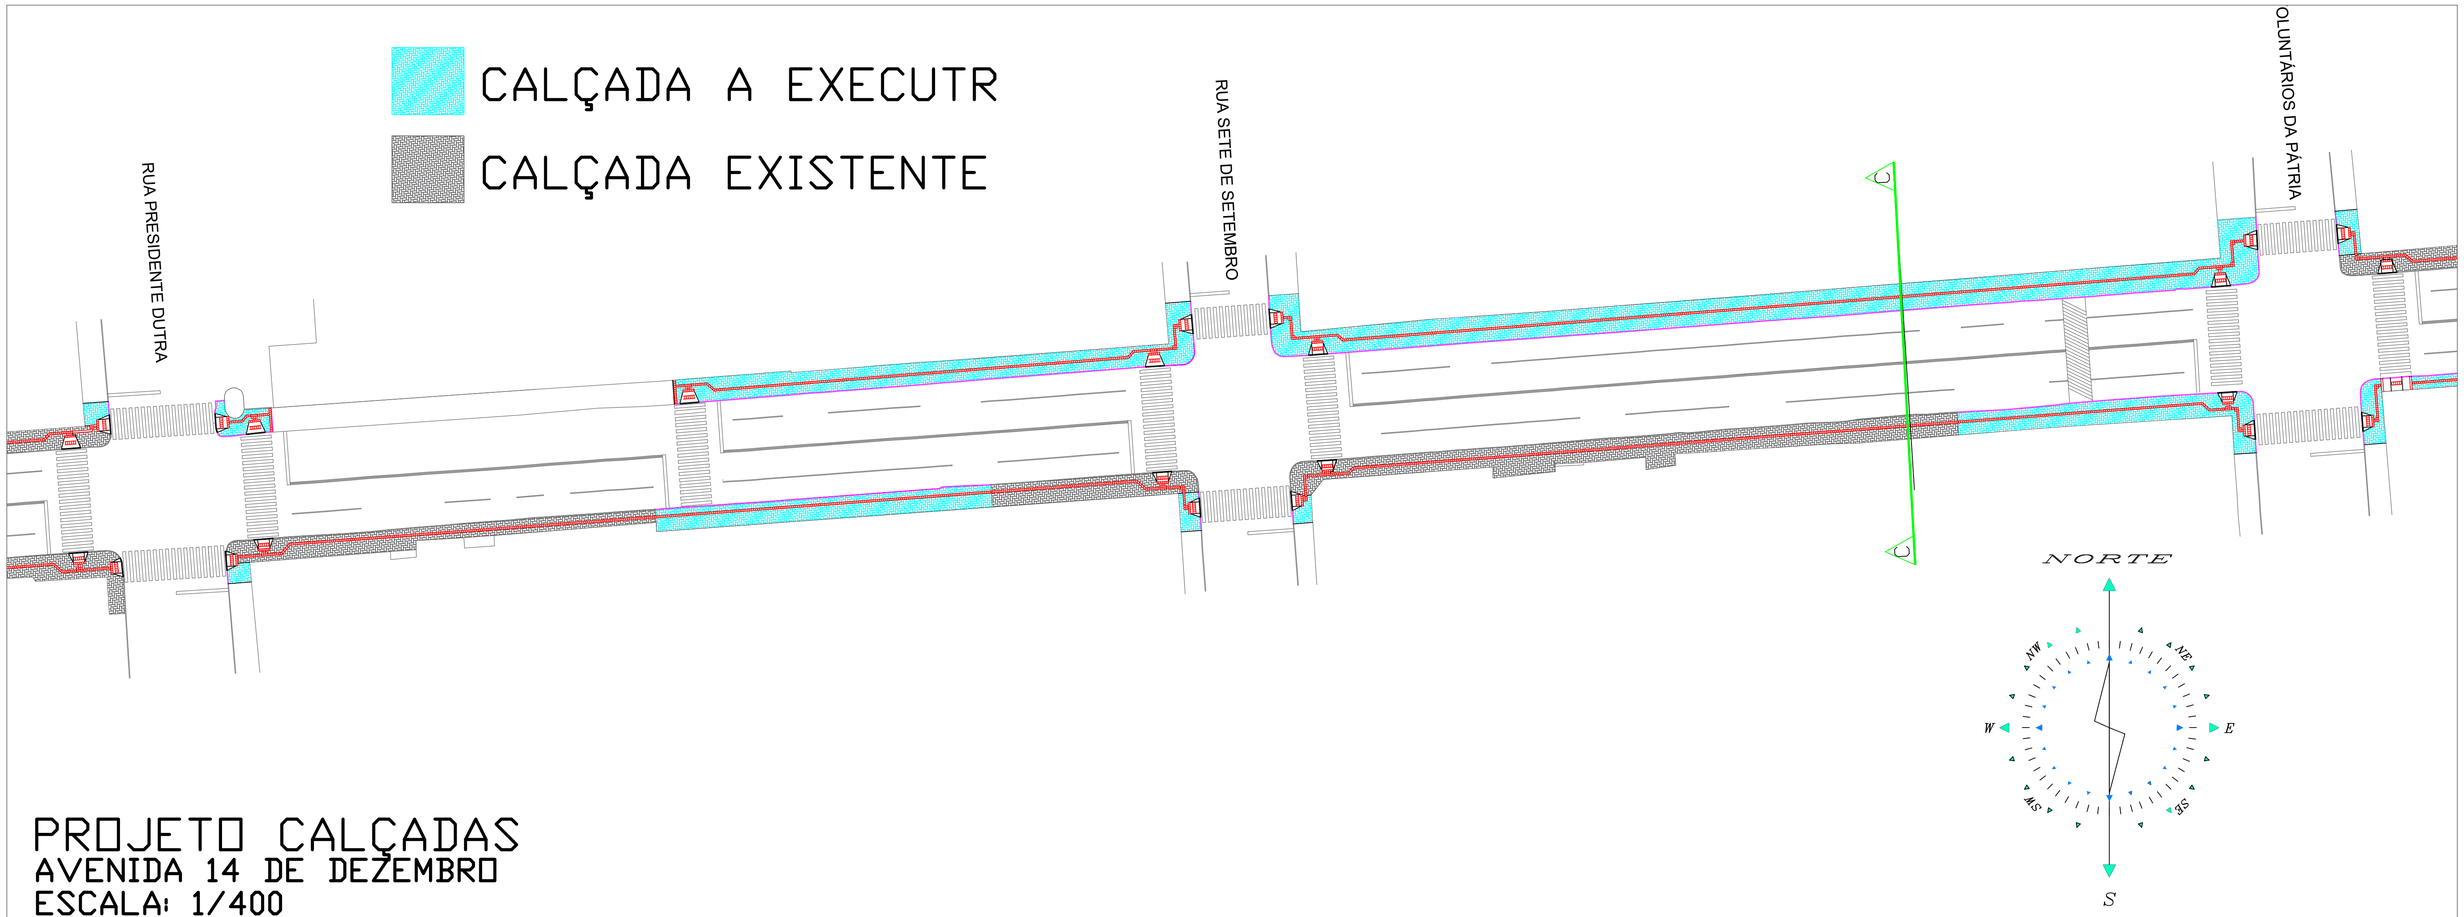

PROJETO CALÇADAS
AVENIDA 14 DE DEZEMBRO
ESCALA: 1/400

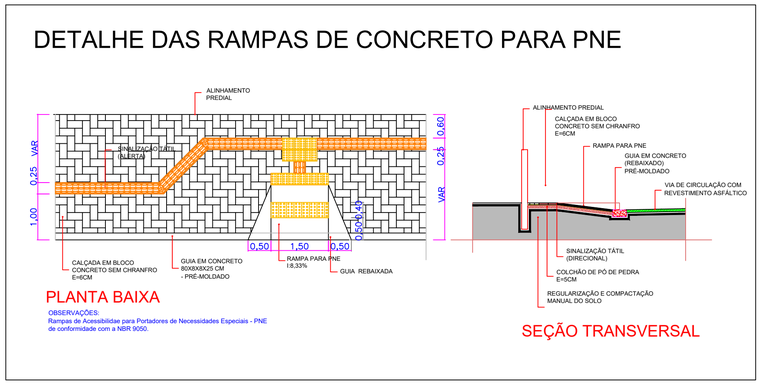

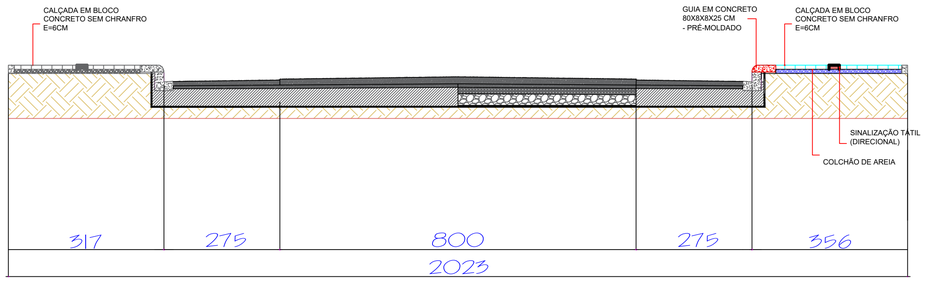

DETAHE CALÇADA C-C
SEM ESCALA

GOVERNO MUNICIPAL
GESTÃO 2025 - 2028
DIVISÃO DE PLANEJAMENTO E PROJETOS

Empreendimento:
RECAPEAMENTO DE VIAS URBANAS

Endereço da Obra:
AVENIDA 14 DE DEZEMBRO

Prancha:	Título das plantas:		Chefe Executivo Municipal:
P03 / 05	PLANTA BAIXA CALÇADAS CORTE C-C DETALHE RAMPA E CALÇADA		ALVARO DENIS CENI SCOLARO:00937888940 Assinado de forma digital por ALVARO DENIS CENI SCOLARO:00937888940 Dados: 2025.09.19 14:10:27 -03'00' **ÁLVARO D. C. SCOLARO** PREFEITO MUNICIPAL
	Extensão:	Área: 20.498,66	Autor do projeto:
Data: Setembro/2025	Escala: Indicada	Desenhista: Leopoldo	**LUCAS KIYOSHI YAMAZAKI** CREA-PR 81.408D

A1