


**PONTO INICIAL**  
E "OPP"  
INÍCIO DA PAVIMENTAÇÃO EM CBQ  
29°41'33"S 52°29'49"W  
NOTA:  
O INÍCIO DA PAVIMENTAÇÃO DESTE PROJETO  
SE INICIA EXATAMENTE ONDE TERMINA O  
REVESTIMENTO ASFÁTICO EXISTENTE.

COMUND. SÃO LUIZ  
REVESTIMENTO ASF. EXISTENTE  
BALSA (PORTO SANTANA)

PLANIMÉTRICO SEGMENTO 1


ESCALA: 1/1000

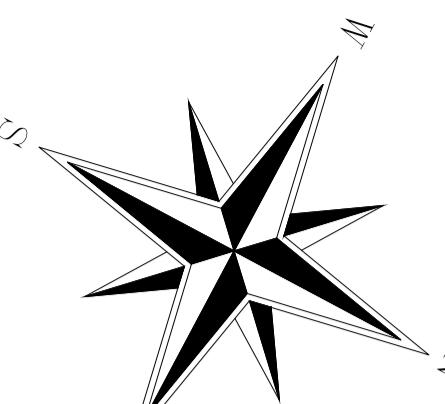

## SEGMENTO 1

EXTENSÃO = 940,00 METROS

BUEIRO  
BUEIRO Ø 60CM A EXECUTAR

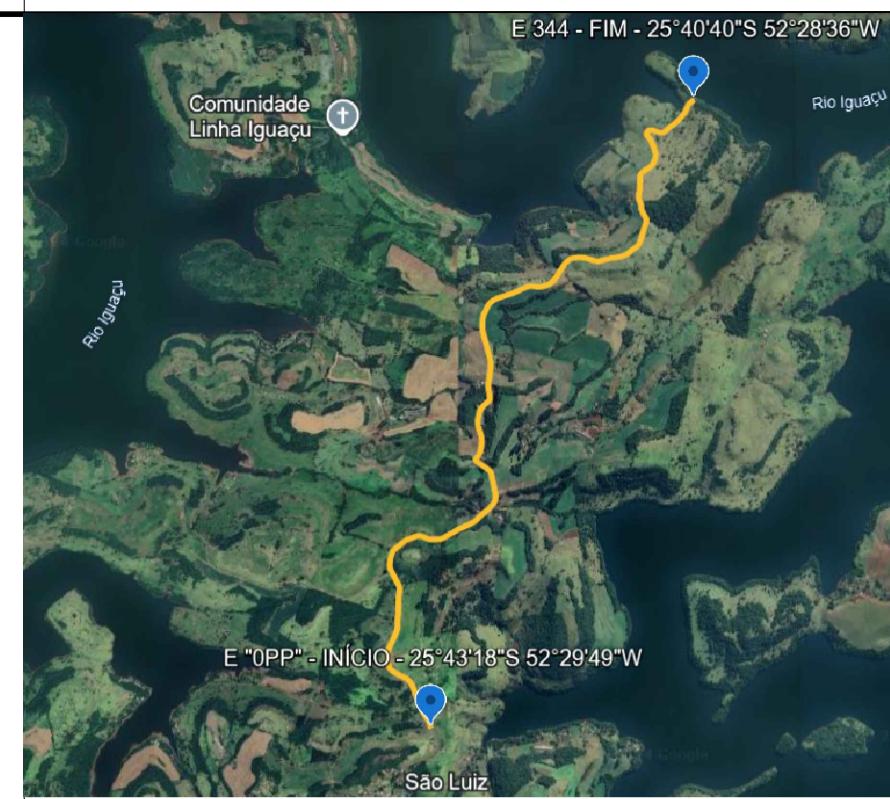

PONTO FINAL PONTO INICIAL DISTÂNCIA 6.880,00 METROS

TRECHO	ESTACA INICIAL	ESTACA FINAL	EXTENSÃO
1	E0	E344	6.880,00 m

### NOTA:

COM O OBJETIVO DE SOMENTE PAVIMENTAR O LEITO  
ESTRADAL EXISTENTE, MANTIVEMOS O TRACADO  
EXISTENTE, EVITANDO ASSIM DESLOCAMENTOS DE  
POSTES DE TRANSMISSÃO DE ENERGIA ELÉTRICA, ASSIM  
COMO RETIFICAÇÃO DE DIVISAS E ADEQUAÇÃO DE  
ACESSOS A OUTRAS ESTRADAS VICINAIS.  
TAMBÉM EM RELAÇÃO AO GREIDE, PROCURAMOS SOMENTE  
CONFORMAR A PISTA E INTERVIR EM LOCAIS ESPECÍFICOS  
COM UMA CERTA MOVIMENTAÇÃO DE TERRA PARA  
SUAVIZAR A ESTRADA.

PLANIMÉTRICO SEGMENTO 2

ESCALA: 1/1000

## SEGMENTO 2

EXTENSÃO = 720,00 METROS

BUEIRO  
BUEIRO Ø 60CM A EXECUTAR

LEGENDA:	
LINHA QUE IDENTIFICA O BORDO DA CAMADA DE REGULARIZAÇÃO E COMPACTAÇÃO DO SUBLITO	
LINHA QUE DELIMITA A LARGURA DO REVESTIMENTO ASFÁTICO A SER EXECUTADO	
LINHA QUE IDENTIFICA O EIXO DA PISTA A SER PAVIMENTADA	
ESTACAMENTO - 20,00 METROS ENTRE UMA ESTACA E OUTRA	
DOTADA - LINHA QUE IDENTIFICA A EXECUÇÃO DE BARJETA TRIANGULAR - STT 125-25	

APROVAÇÃO DA PREFEITURA	OBSERVAÇÕES:

**Prefeitura Municipal de Chopinzinho**  
Estado do Paraná  
**Departamento de Planejamento**  
Rua Miguel Proclópio Kurzel, 3811, Bairro S. Miguel, Cep 85.560-000, Fone (44) 3242 8600

PROJETO	PROPRIETÁRIO:
PAVIMENTAÇÃO	MUNICÍPIO DE CHOPINZINHO
OBRA	PAVIMENTAÇÃO ESTRADA RURAL
CÓDIGO EUF:	RESPONSÁVEL TÉCNICO: LUCAS KIYOSHI YAMAZAKI CREA-PR 81.0030
CHOPINZINHO - PR	
	ESCALA indicada: 1/1000
	DESCRÍÇÃO: PAVIMENTAÇÃO - PLANTA E SEÇÃO
	DATA: 15-jul-25
	ÁREA: SAM
	LOCAL: ESTRADA RURAL MUNICIPAL "BALSA"
DESENHO: LEONARDO	ARQUIVO: PROJETO PAVIMENTAÇÃO BALSA 3.1[1].DWG
	FRANCHA: PA-02/03

PLANIMÉTRICO SEGMENTO 3

ESCALA: 1/1000

## SEGMENTO 3

EXTENSÃO = 820,00 METROS

BUEIRO  
BUEIRO Ø 60CM A EXECUTAR

PLANIMÉTRICO SEGMENTO 4

ESCALA: 1/1000

## SEGMENTO 4

EXTENSÃO = 980,00 METROS

BUEIRO  
BUEIRO Ø 60CM A EXECUTAR

