



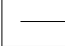
 


ESCALA 1:100

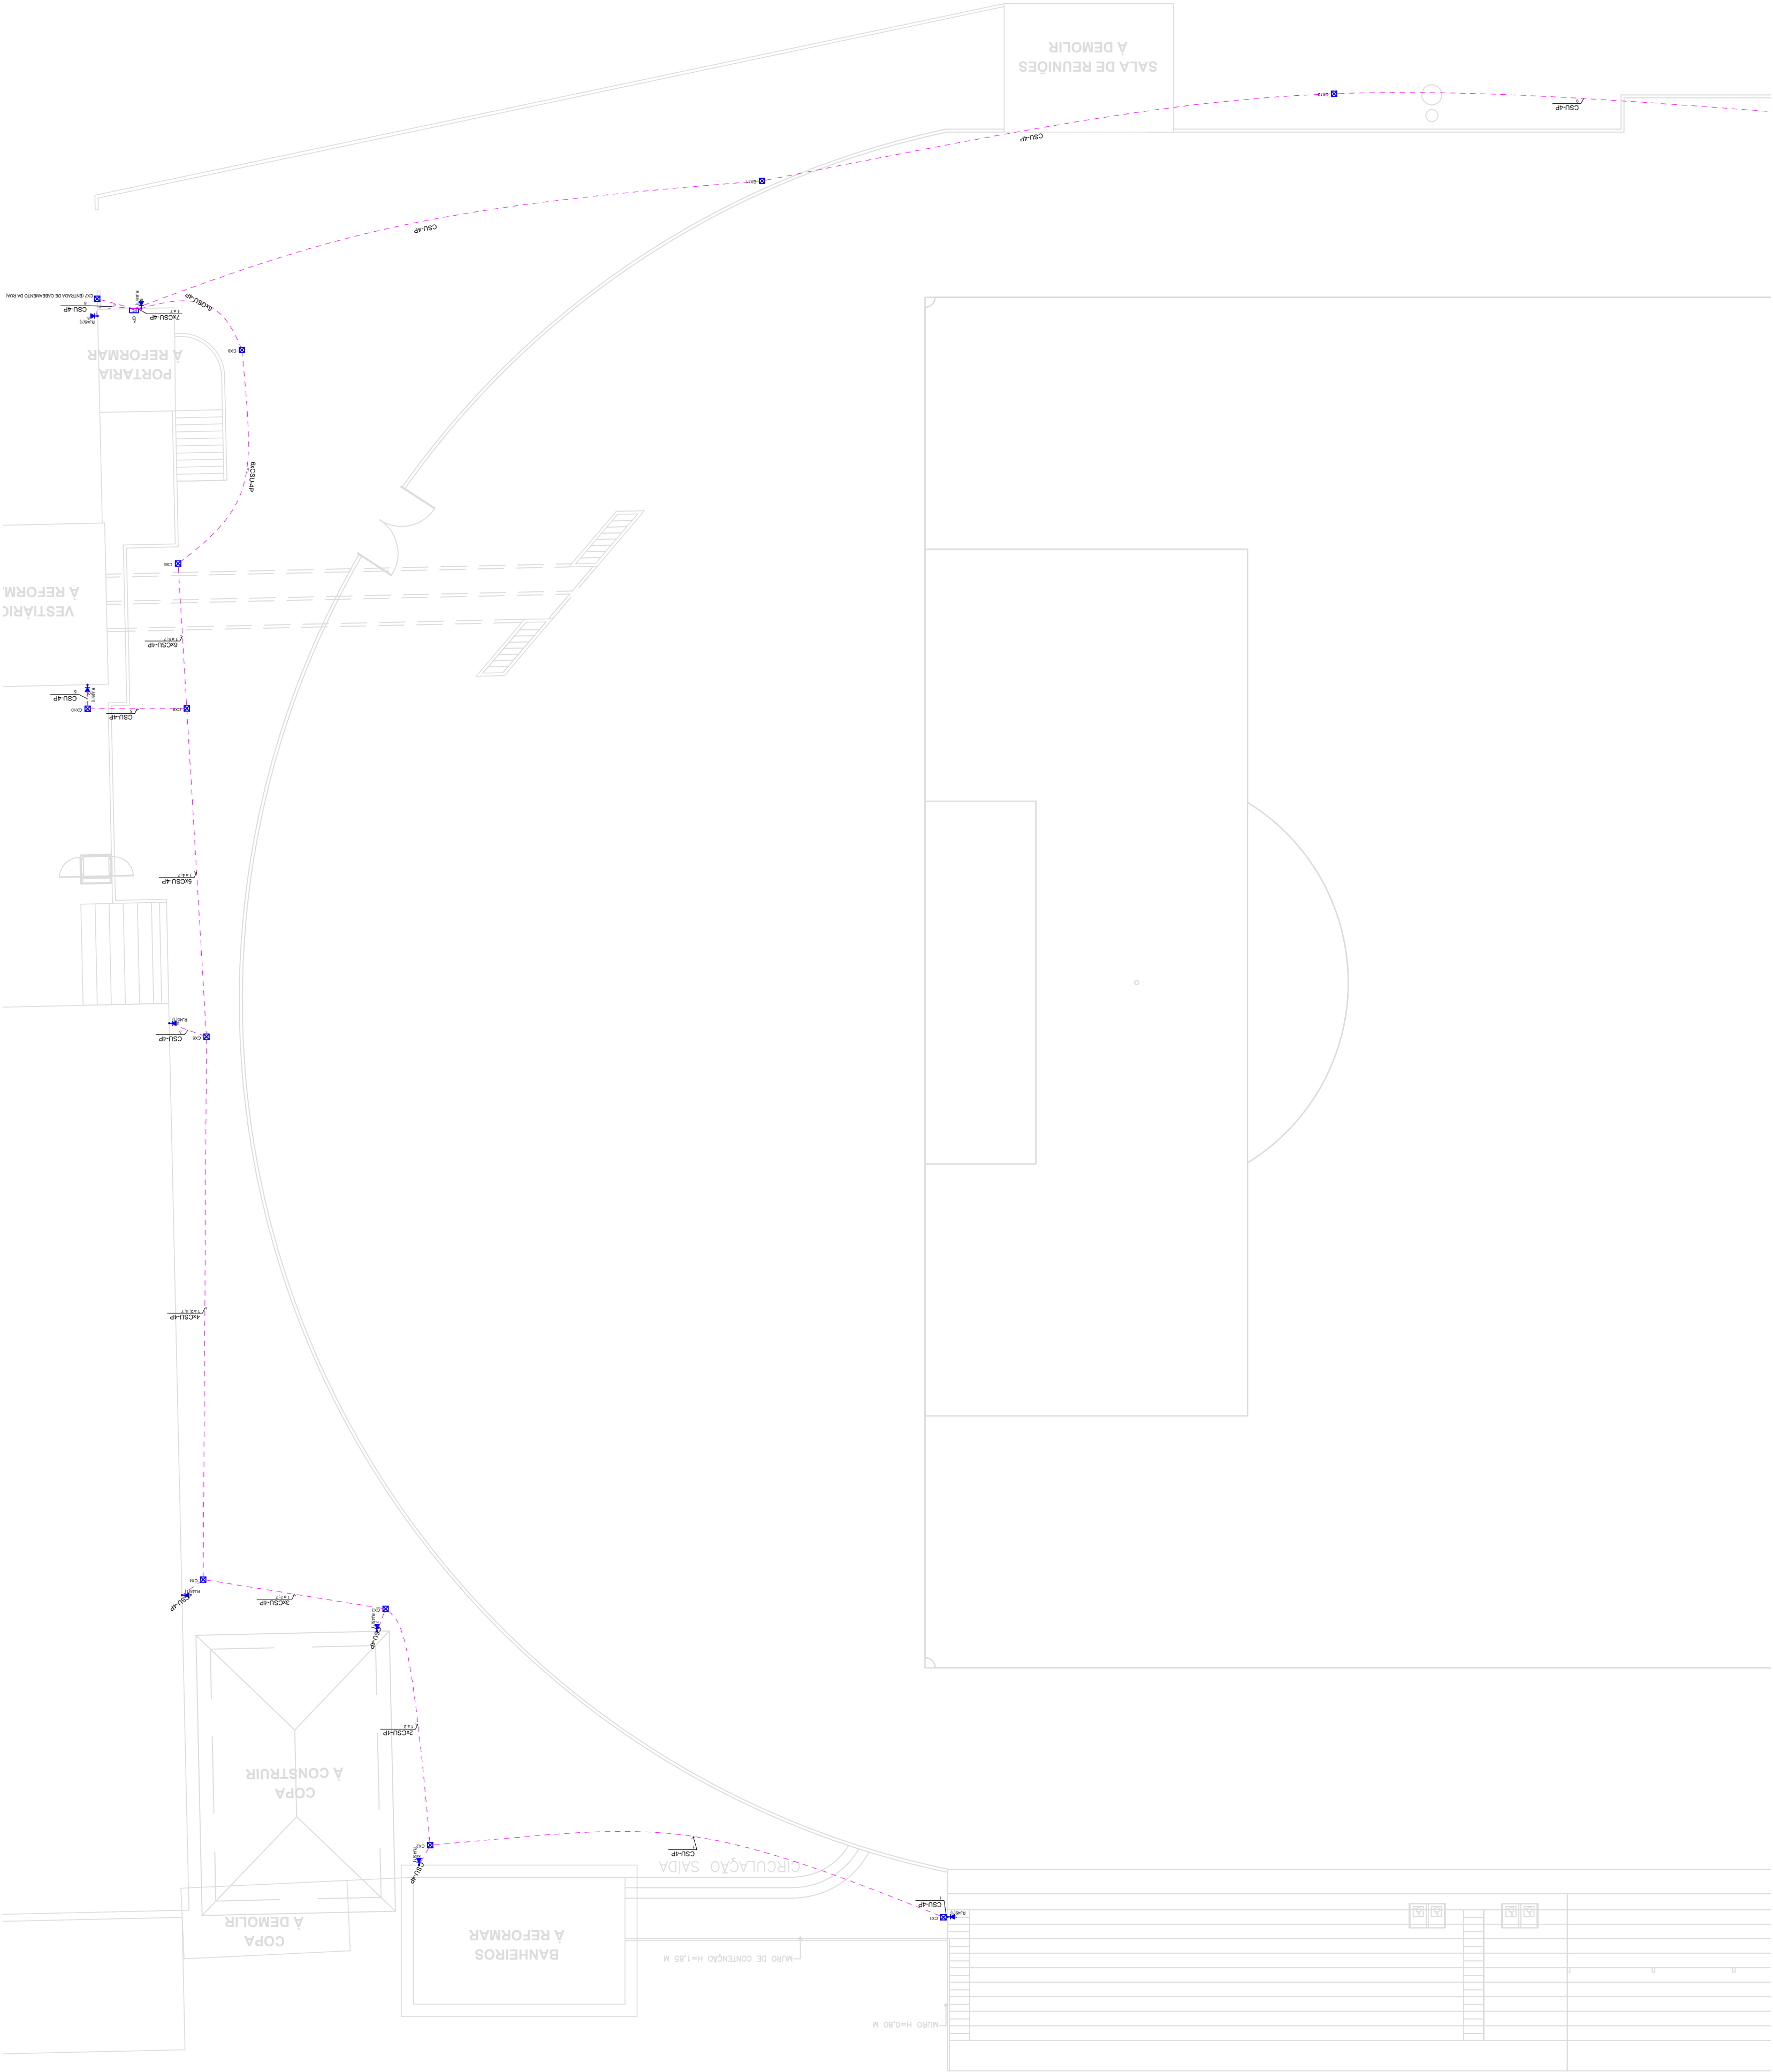

Legenda	
	Caixa de passagem em concreto c/ tampa no solo
	Gravador de Vídeo
	Ponto de telecomunicação p/ CFTV instalado a 1,80m do piso

Legenda de condutos	
	Direta
	Piso

PREFEITURA MUNICIPAL DE CHOPINZINHO
DEPARTAMENTO DE ENGENHARIA

PROPRIETÁRIO: PREFEITURA MUNICIPAL DE CHOPINZINHO	MUNICÍPIO: CHOPINZINHO - PR
OBRA: REFORMA DO MÓDULO ESPORTIVO	ÁREA: 0 m²
LOCAL: CHOPINZINHO - PR	TIPO: REFORMA

PROJETO:
ELÉTRICO - BANHEIROS

ENG. GABRIEL GIONGO COLFERAI
CREA/PR - 163.591/D
RESPONSÁVEL TÉCNICO

KOLF ENGENHARIA LTDA - ME
CNPJ : 07.555.412/0001-37
ENDEREÇO : AV. GENEROSO MARQUES 853 - CENTRO
CORONEL VÍVIDA - PR
FONE: (46) 3232 - 4255 (46) 99908-2448
gabriel@colferai.eng.br

DESENHO: GABRIEL
DATA: 04/2019
ESCALA DO DESENHO: INDICADA

01 01